



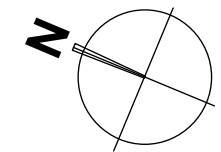

- Legende**
- Bäume**
- Bestand kartiert zu erhalten
 - Bestand nicht kartiert zu erhalten
 - Planung
- be** besonders erhaltenswert
e erhaltenswert
ne nicht erhaltenswert
- Beleuchtung**
- Mastleuchte geplant
- Sonstiges**
- Begrenzungslinie HQ 100
 - Abgrenzung Planungsbereich

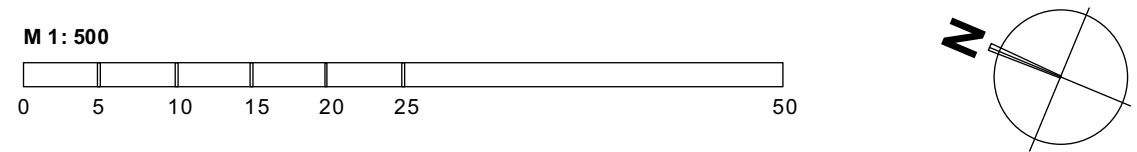

Stadt Aschaffenburg
Masterplan Aschaffener Schlossufer
zwischen Willigsbrücke und Pompejanum

Auftraggeber:
Stadt Aschaffenburg
Doblingerstraße 15
63739 Aschaffenburg



Planung:
Stefan Fromm
Freier Landschaftsarchitekt BDLA
Breitwieserring 2, 72135 Dettelnhausen
Tel. 0715772181-0, Fax 0715772181-39
info@fromm-landschaftsarchitekten.de

	Datum	Zustehen
bearbeitet:	21.09.2016	ja
gezeichnet:	23.02.2016	ja

Stefan Fromm
Landschaftsarchitekten

Entwurfsplanung

Blattinhalt:
Lageplan

Grundlage:
Vermessungsplan
Stadt Aschaffenburg
Stadtplanungsamt
Doblingerstraße 15
63739 Aschaffenburg
Planstand 25.04.2015

Maßstab: 1:500

Plangröße (mm): 1730 x 891

Plannummer: L 01

Planstand: 21.09.2016 Höhen über NN.

Bl.	Lph	Planst.	Nr.	Index
-	3	L	01	-