


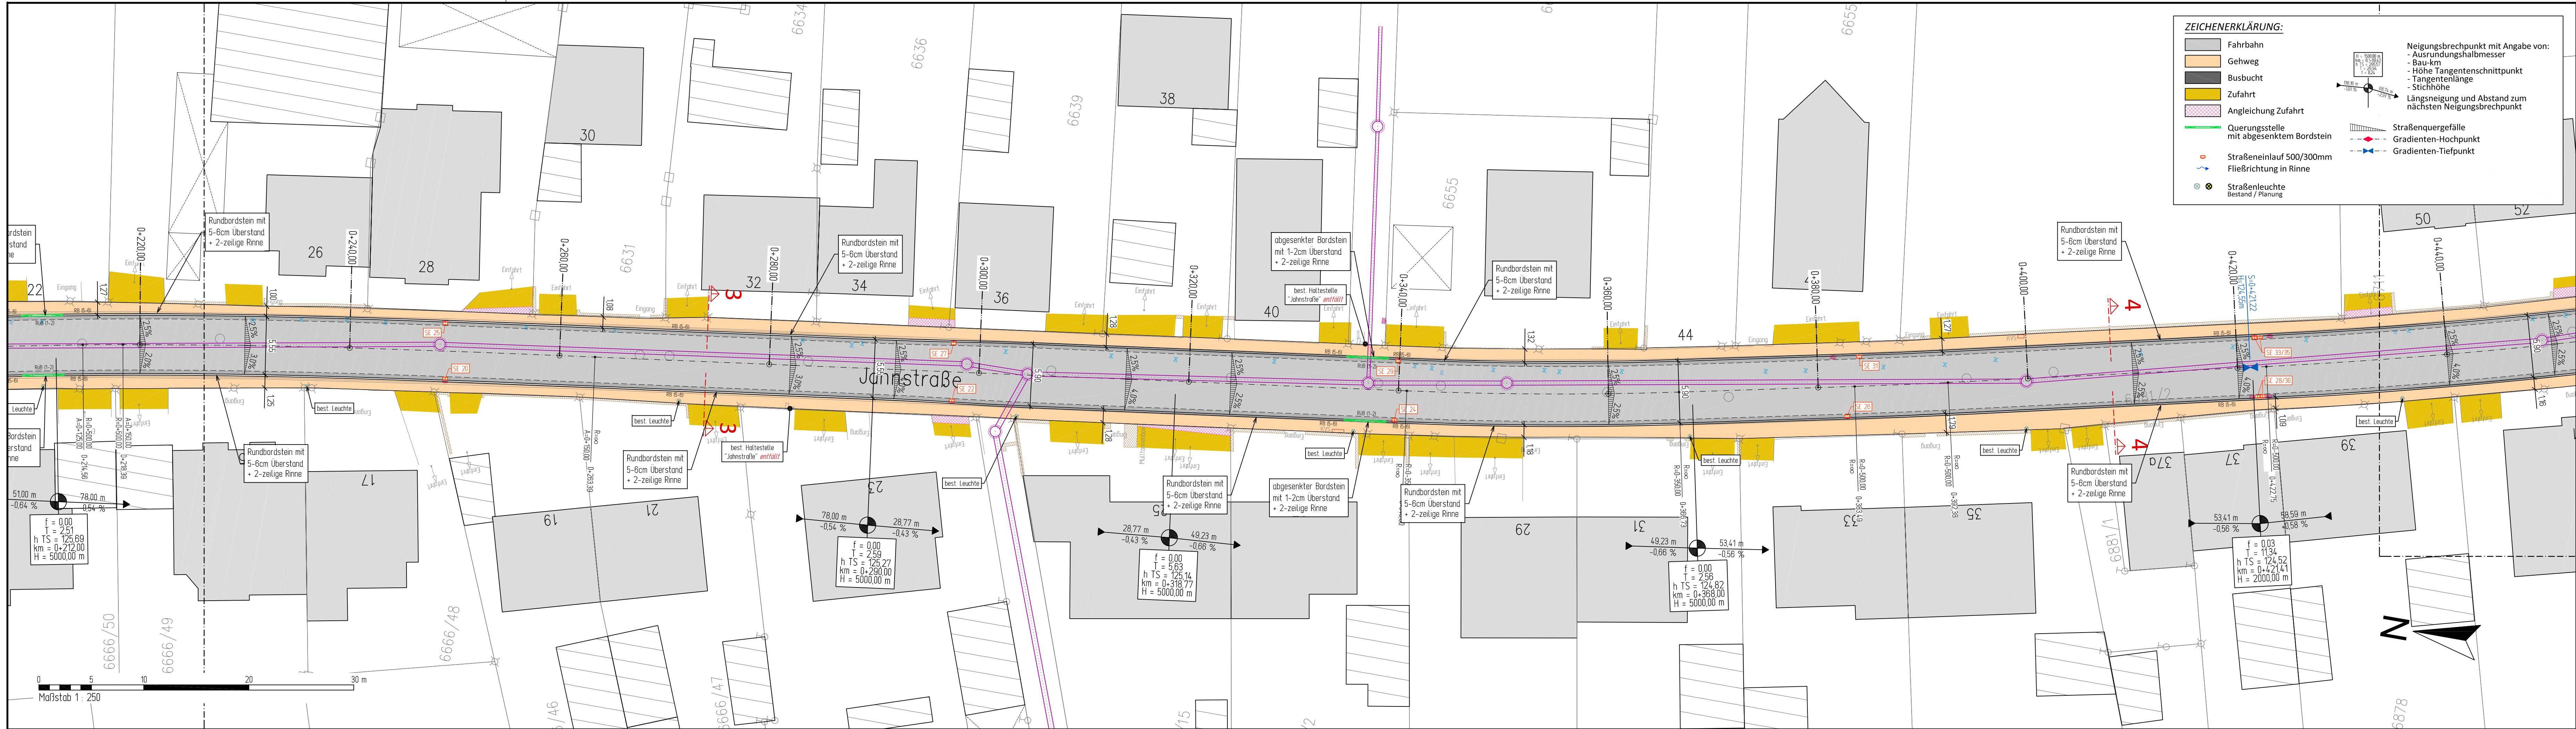

ZEICHENERKLÄRUNG:

- Fahrbahn
- Gehweg
- Busbucht
- Zufahrt
- Angleichung Zufahrt
- Querungsstelle mit abgesenktem Bordstein
- Straßeneinlauf 500/300mm Fließrichtung in Rinne
- Straßenleuchte Bestand / Planung

Neigungsbrechpunkt mit Angabe von:
- Ausrundungshalbmesser
- Bau-km
- Höhe Tangentschnittpunkt
- Tangentenlänge
- Stichhöhe
- Längsneigung und Abstand zum nächsten Neigungsbrechpunkt

Straßenquergefälle
- Gradienten-Hochpunkt
- Gradienten-Tiefpunkt



ISB INGENIEURE STEENKEN & BREITENBACH 	Baumaßnahme: Ausbau der "Jahnstraße" im Stadtteil Obernau	Unternehmensträger:  Stadt Aschaffenburg Lkrs. Aschaffenburg	Entwurfsdatum: 05/18	Entworfen durch: Steenken	
	Der Bauherr:  Unterschrift (Stempel)		Planart: Lageplan	Zeichnungsdatum: 05/18	Gezeichnet durch: Koch
				Prüfdatum: 08/18	Geprüft durch:
				Projektstatus: V O R E N T W U R F	
		Titel: Straßenbau - Teil 2 Bau-km 0+220 bis 0+440	Fassung vom: 22.08.2018	Projekt-Nr.: A4-1-02	
			Maßstab: 1: 250	Plan-Nr.: 5-SLP-02	Index: