


Ansicht Maßstab 1:50



Bestand

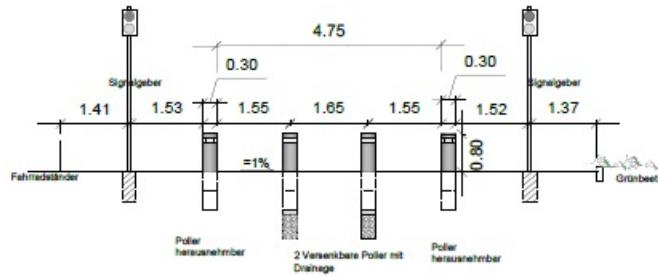

Planung




Oberbau Fahrbahn (Bestand; ehem. BK IV)

18,0 cm Plattenbelag 700x700x180
3,0 cm Bettung
15,0 cm Drainbeton
39,0 cm Frostschutzschicht

Oberbau Fahrbahn (Planung; BK 3,2)

4,0 cm Asphaltdeckschicht AC 11 DS mit Farbsschicht
6,0 cm Asphaltbinderschicht AC 16 BS
12,0 cm Asphalttragsschicht AC 22 TS
Ausgleich Frostschutz; Untergrund verdichten

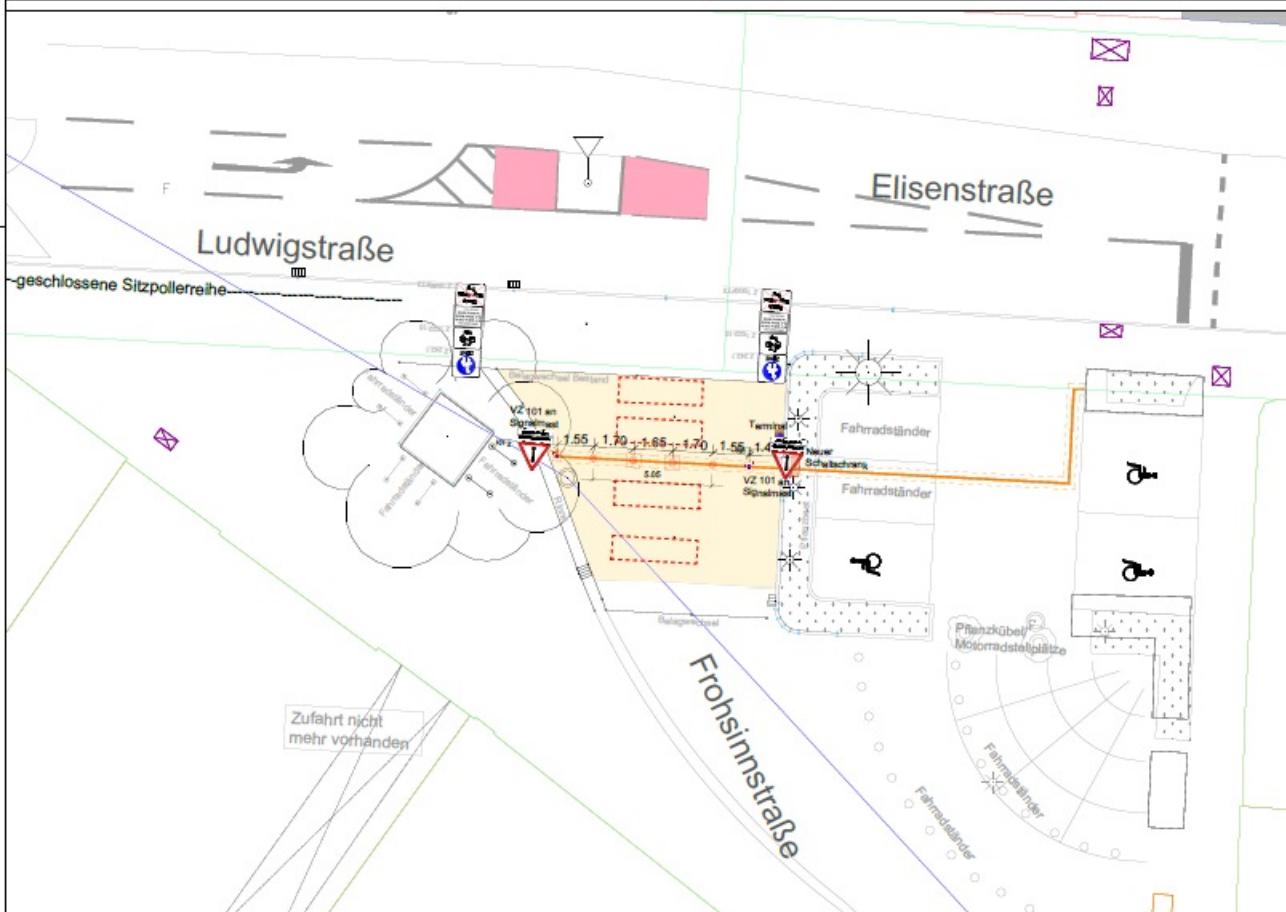

1			
2			
Frohsinnstraße (Zufahrt)
Elektr. Polleranlage (basierend auf Schleppkurve 3-achsiges Mofifahrzeug)

LAGEPLAN
Maßstab 1:100