


Bauablauf			
Bph.	Maßnahme	KW	Dauer
1	Herstellung einer provisorischen Überfahrt "Würzburger Str."
2	Umbau Dreiecksinsel und Herstellung Rechtsabbiegespur "Rhönstr./Würzburger Str."
3	Herstellung Nord-West-Ecke "Würzburger Str./Rhönstr."
4	Umbau Mittelinsel/Übergang "Rhönstr."
5	Umbau Dreiecksinsel "Berliner Allee" und Herstellung Radweg-Einfädelspur "Würzburger Str."
6	Umbau Mittelinsel/Übergang "Berliner Allee"
7	Umbau Mittelinsel/Übergang "Würzburger Str."
8	Fräsen und Deckenbau "Würzburger Str." (stadteinwärts)
9	Fräsen und Deckenbau "Würzburger Str." (stadtauswärts)
10	Markierungsarbeiten
11	Rückbau provisorischen Überfahrt "Würzburger Str.", Herstellung Radweginsel (geklebt)
12	Deckenbau "Würzburger Str." (stadteinwärts) bis "Hockstr."

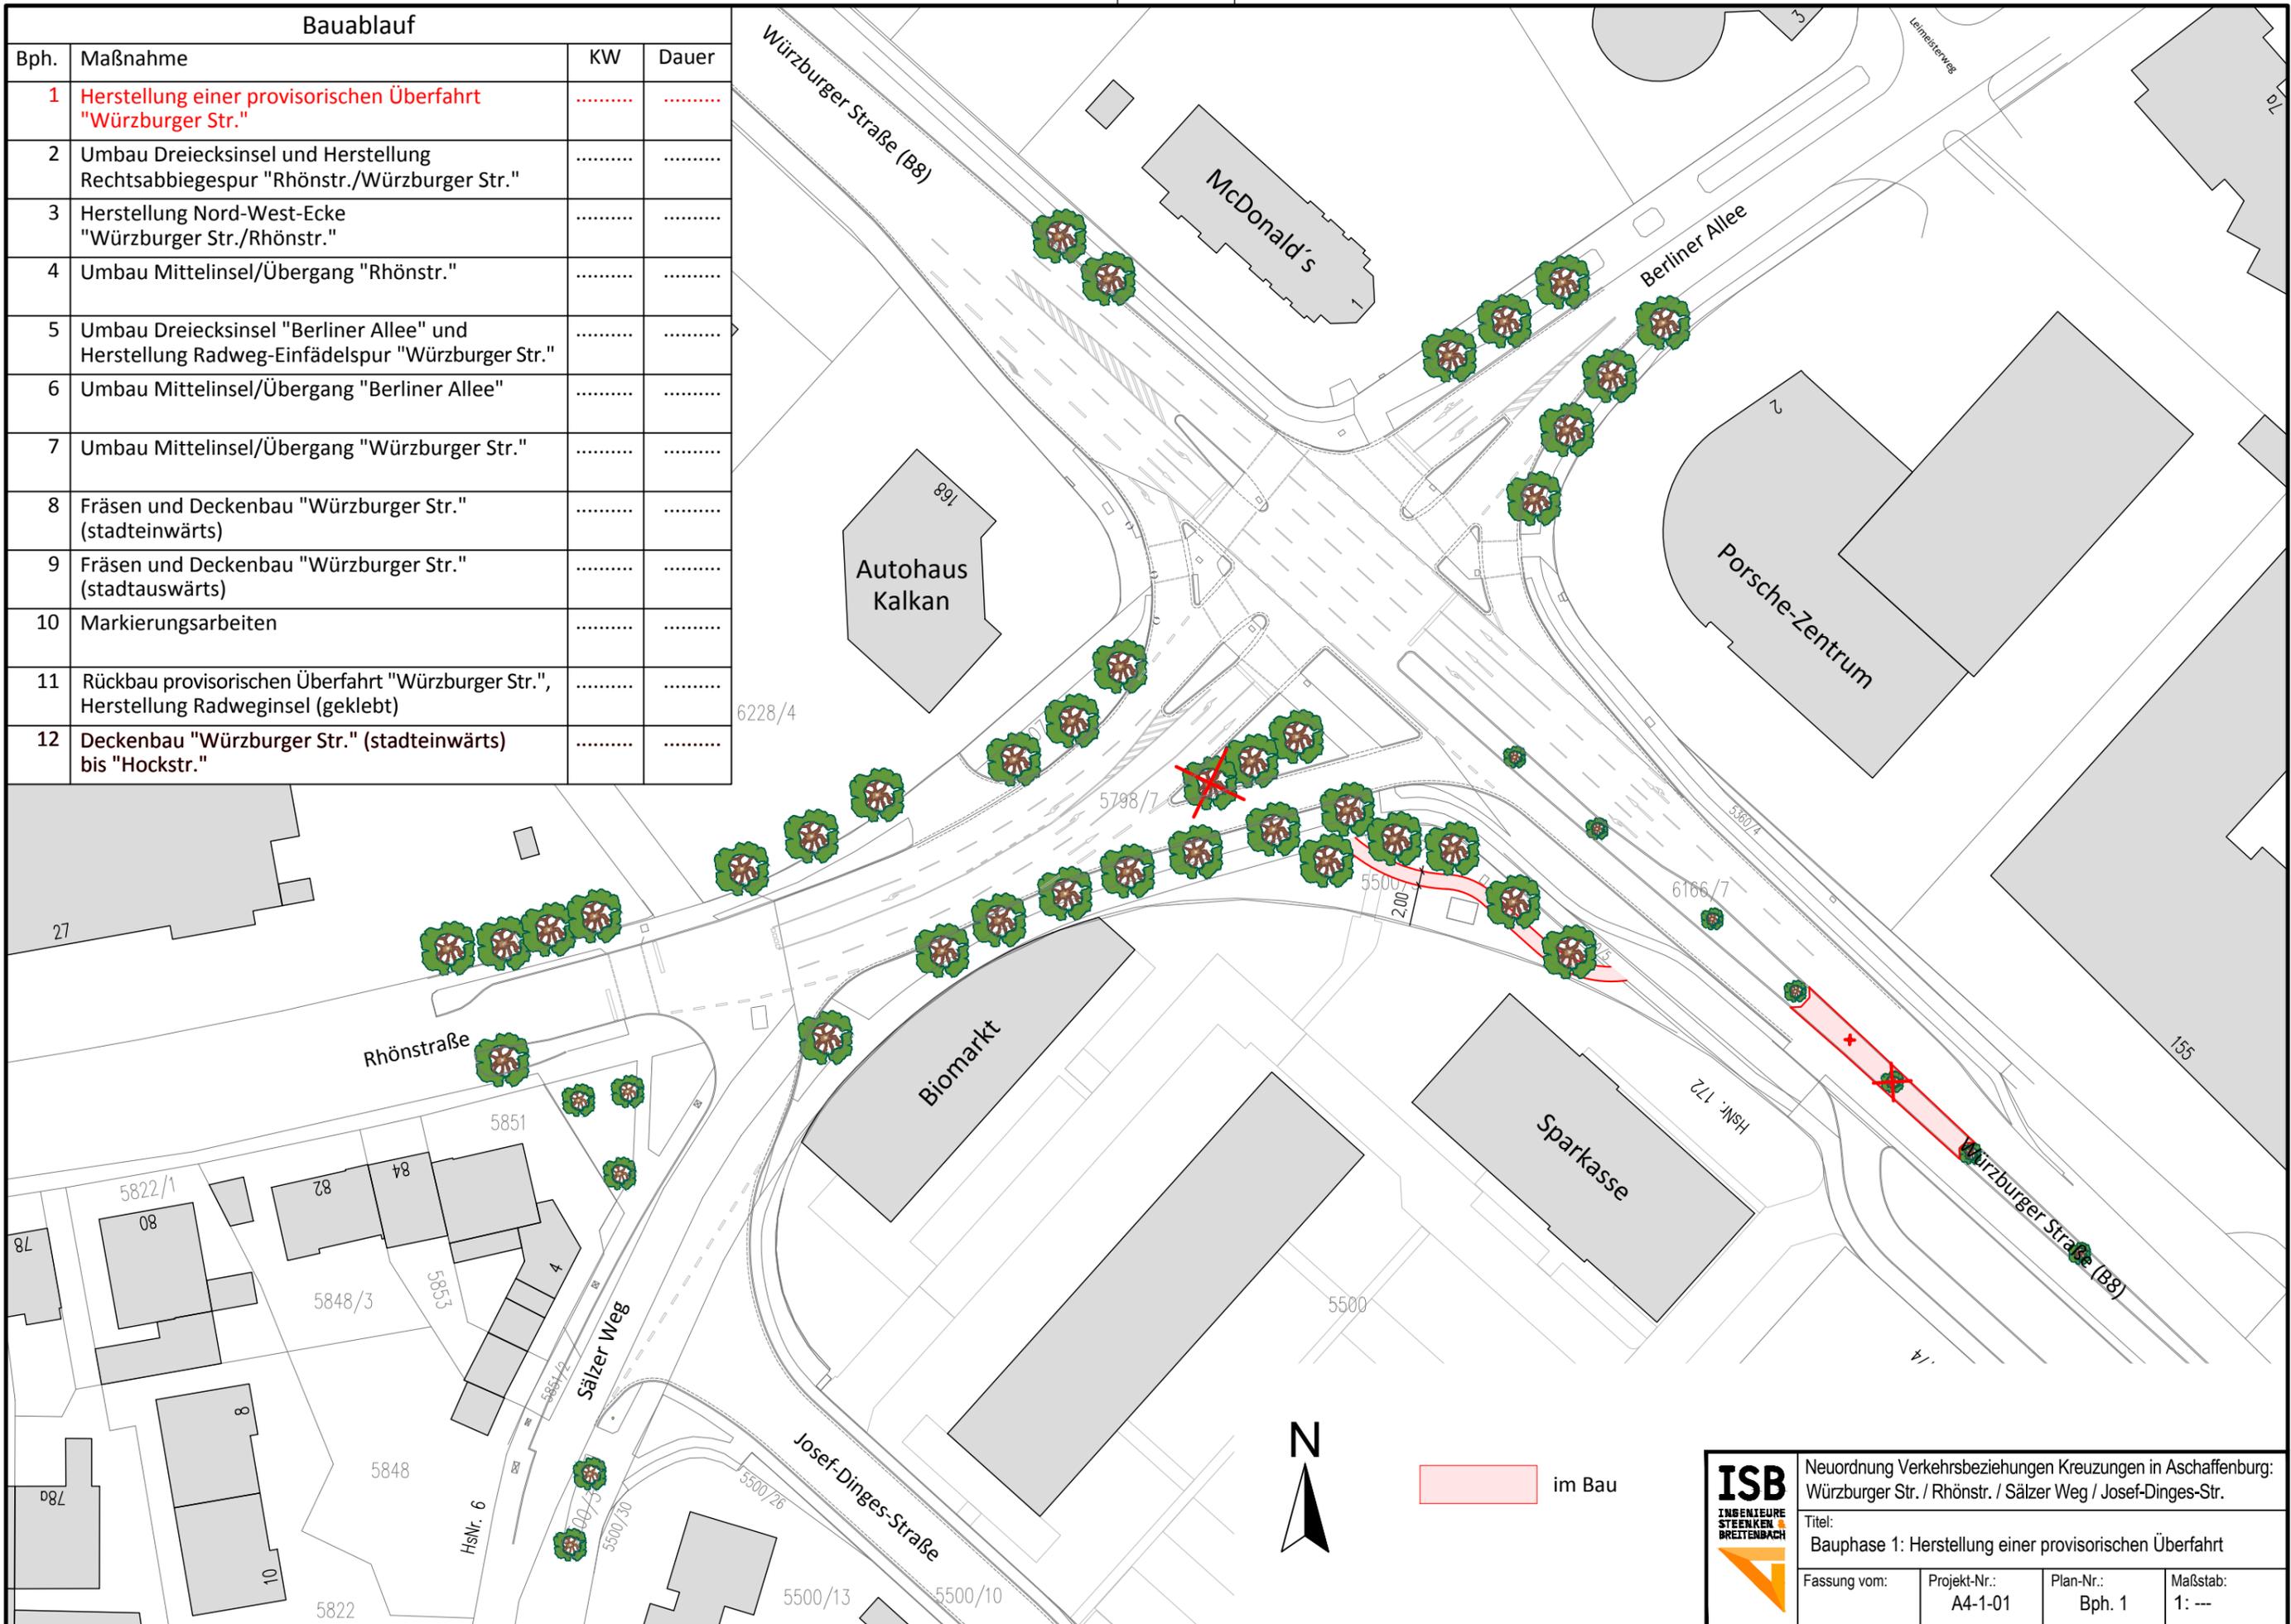

ISB <small>INGENIEURE STEENKEN BREITENBACH</small>	Neuordnung Verkehrsbeziehungen Kreuzungen in Aschaffenburg: Würzburger Str. / Rhönstr. / Sälzer Weg / Josef-Dinges-Str.			
	Titel: Bauphase 1: Herstellung einer provisorischen Überfahrt			
	Fassung vom:	Projekt-Nr.: A4-1-01	Plan-Nr.: Bph. 1	Maßstab: 1: ---