
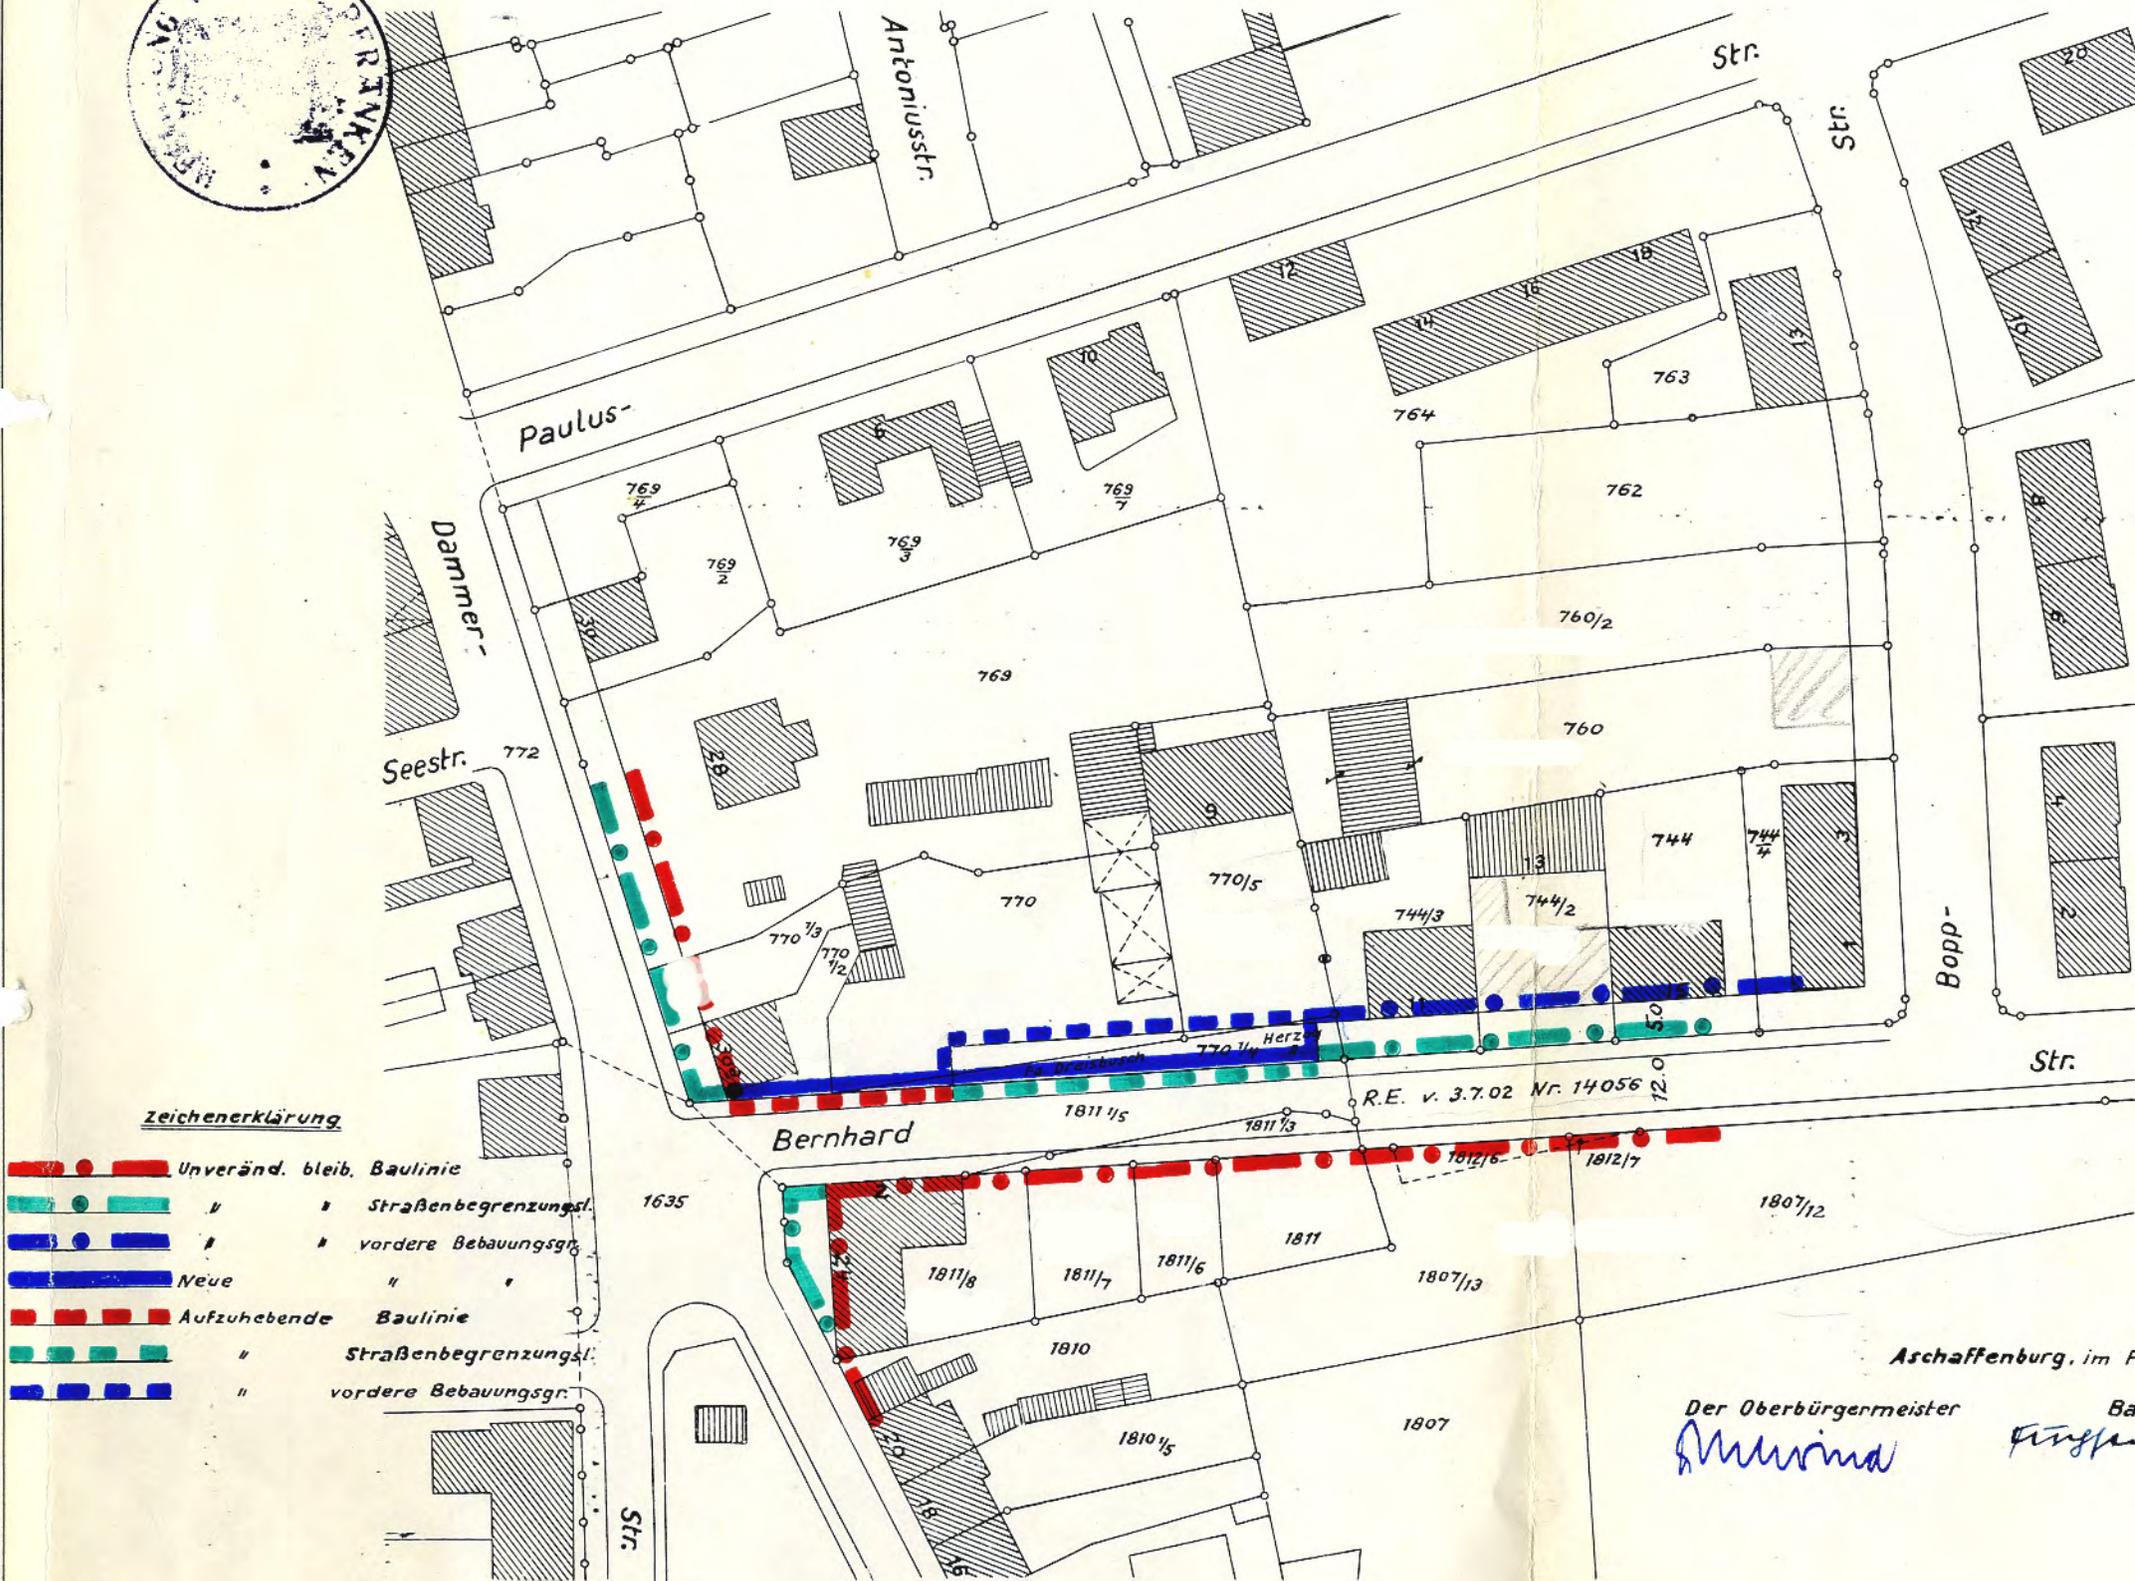


# Baulinienänderung

für die Pl.Nr. 770<sup>1</sup>/<sub>2</sub>, 770 u. 770<sup>1</sup>/<sub>4</sub>  
an der Nordseite der Bernhardstr.

Baulinien festgesetzt  
mit rechtskräftigem Be-  
scheid der Regierung von  
Unterfranken vom 30.8.1960  
Nr. IV/3-905 b 18.

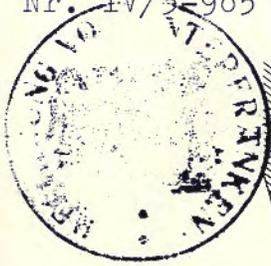

**zeichenerklärung**

- Unveränd. bleib. Baulinie
- " " Straßenbegrenzungsli.
- " " vordere Bebauungsgr.
- Neue " "
- Aufzuhebende Baulinie
- " " Straßenbegrenzungsli.
- " " vordere Bebauungsgr.

Aschaffenburg, im Februar 1960

Der Oberbürgermeister *M. W. W.* Baureferat *F. J. P.* Stadtplanungsamt *M. J.*

Maßstab 1:1000

B 77