


Baulinienplan

Für das Gebiet zwischen
Spessart-, Blüten-, Bavaria-
und Linde-Str.

Maßstab 1:1000

Baulinien festgesetzt mit rechtskräftigem
Bescheid der Regierung von Unterfranken
vom 23.3.1960 Nr. IV/3-905 b 8.

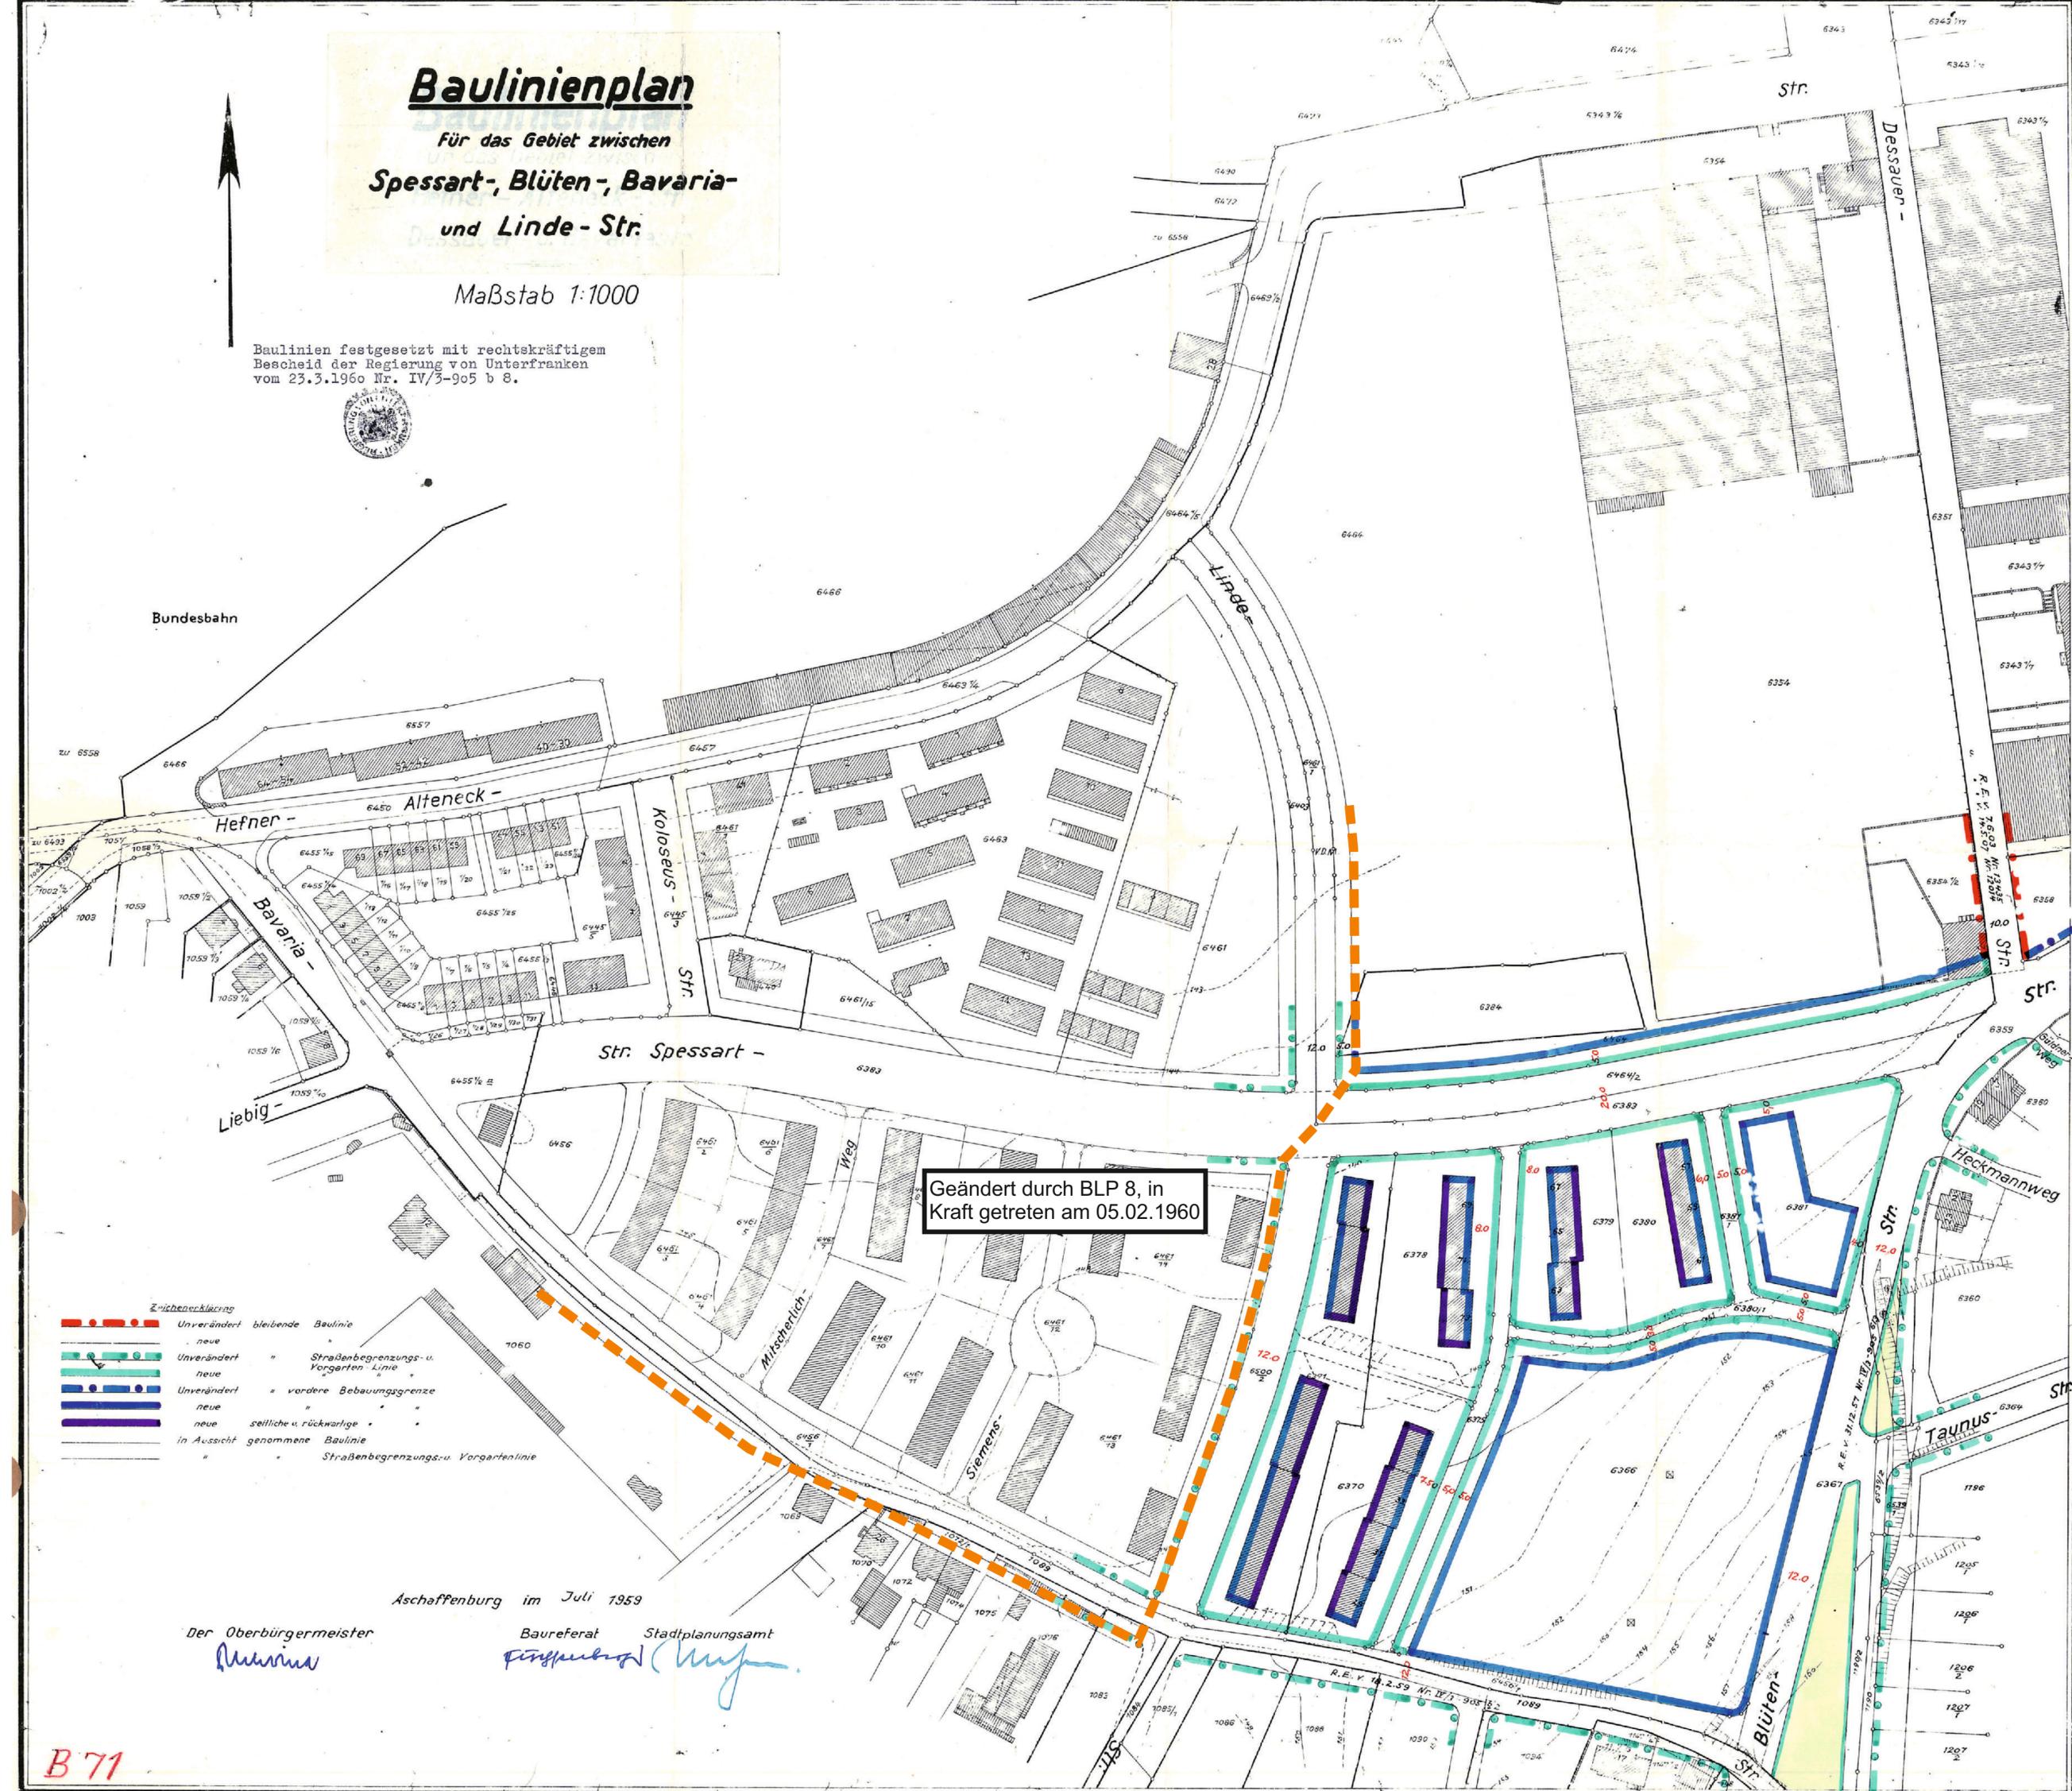

Geändert durch BLP 8, in
Kraft getreten am 05.02.1960

- Zuzeichnung
- Unverändert bleibende Baulinie
 - neue Straßenbegrenzungs- u. Vorgarten Linie
 - Unverändert neue vordere Bebauungsgrenze
 - neue seitliche u. rückwärtige
 - in Aussicht genommene Baulinie
 - in Aussicht genommene Straßenbegrenzungs- u. Vorgartenlinie

Aschaffenburg im Juli 1959

Der Oberbürgermeister
M. Müller

Bauferrat Stadtplanungsamt
F. Pöschel

B 71