


Aschaffenburg Baulinienplan für die Badergasse

Maßstab 1:1000

Geändert durch BLP 36, in Kraft
getreten im November 1948

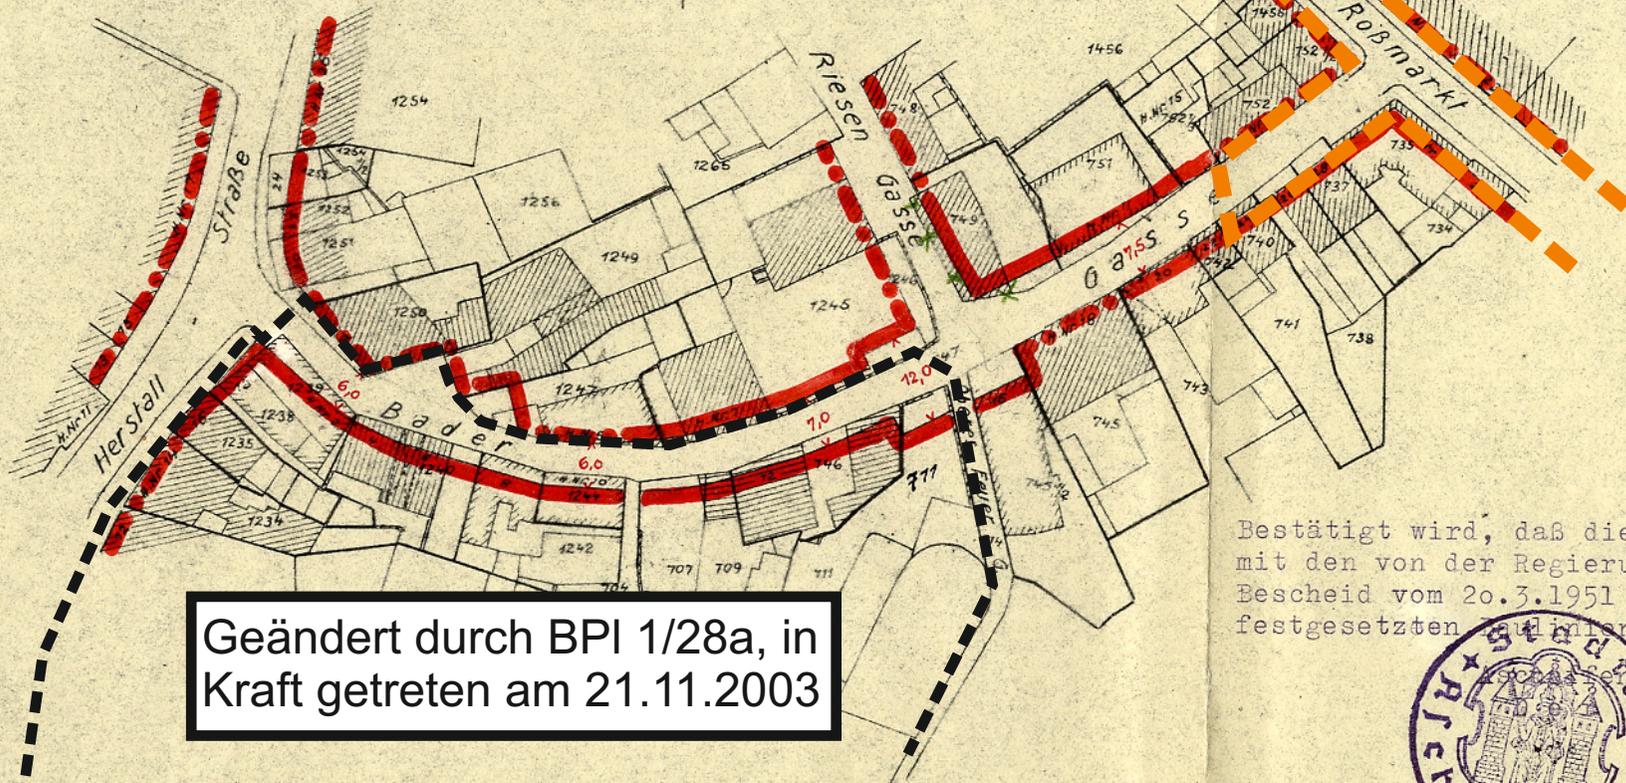

Geändert durch BPI 1/28a, in
Kraft getreten am 21.11.2003

Bestätigt wird, daß dieser Baulinienplan
mit den von der Regierung von Ufr. mit
Bescheid vom 20.3.1951 Nr.905 b 37/1950
festgesetzten Baulinien übereinstimmt.



Aschaffenburg, den 26.6.1954
Stadtplanungsamt
Auftraggeber:

[Handwritten signature]

Plan Nr.	Grundb. Nr.	Lage	Eigentümer	Plan Nr.	Grundb. Nr.	Lage	Eigentümer	Plan Nr.	Grundb. Nr.	Lage	Eigentümer
707	6803	Badergasse		746	2546	Baderg. 12		1245	3721	Badergasse 7	
709	6061	"		749	1569	" 9		1246	6842	Riesengasse	
711	6408	"		751	543	" 11		1247	3826	Badergasse 5	
735	5999	"		752	782	Roßmarkt 16		1249	5142	" 3	
737	3091	Baderg. 28		752 1/2	5109	Badergasse 13		1250	1574	" 7	
738	3733	" 26		752 1/3	1562	" 15		1251	1600	Herstattstr. 20	
740	2150	" 24		1234	1902	Herstattstr. 14		1252	3859	" 22	
741	"	" 24		1235	6402	" 16		1253	6938	" 24	
742	1345	" 22		1238	2486	" 18		1254 1/2	3499	" "	
743	1444	" 20		1239	3724	Badergasse 2					
745	3853	" 18		1240	7081	" 4-6					
745 1/2	714	" 16		1242	3727	" 8					
				1244	3834	" 10					

Zeichenerklärung

- Unverändert bleibende Baulinie
- neue Baulinie
- Aufzuhebende Baulinie

Der Oberbürgermeister
909. Dr. Schwind

Aschaffenburg im Oktober 1948
Stadtplanung Stadtvermessungsabt.
909. Lehne