

Baulinienplan


für das Gebiet zwischen
Hefner - Alteneck - Str.,
Linde - und Bavariastr.

Maßstab 1:1000

Baulinien festgesetzt mit
rechtskräftigem Bescheid der
Regierung von Unterfranken vom
27.9.1960 Nr. IV/3-285 b 13.



Geändert durch BPl 6/13, in Kraft
getreten am 14.10.1983

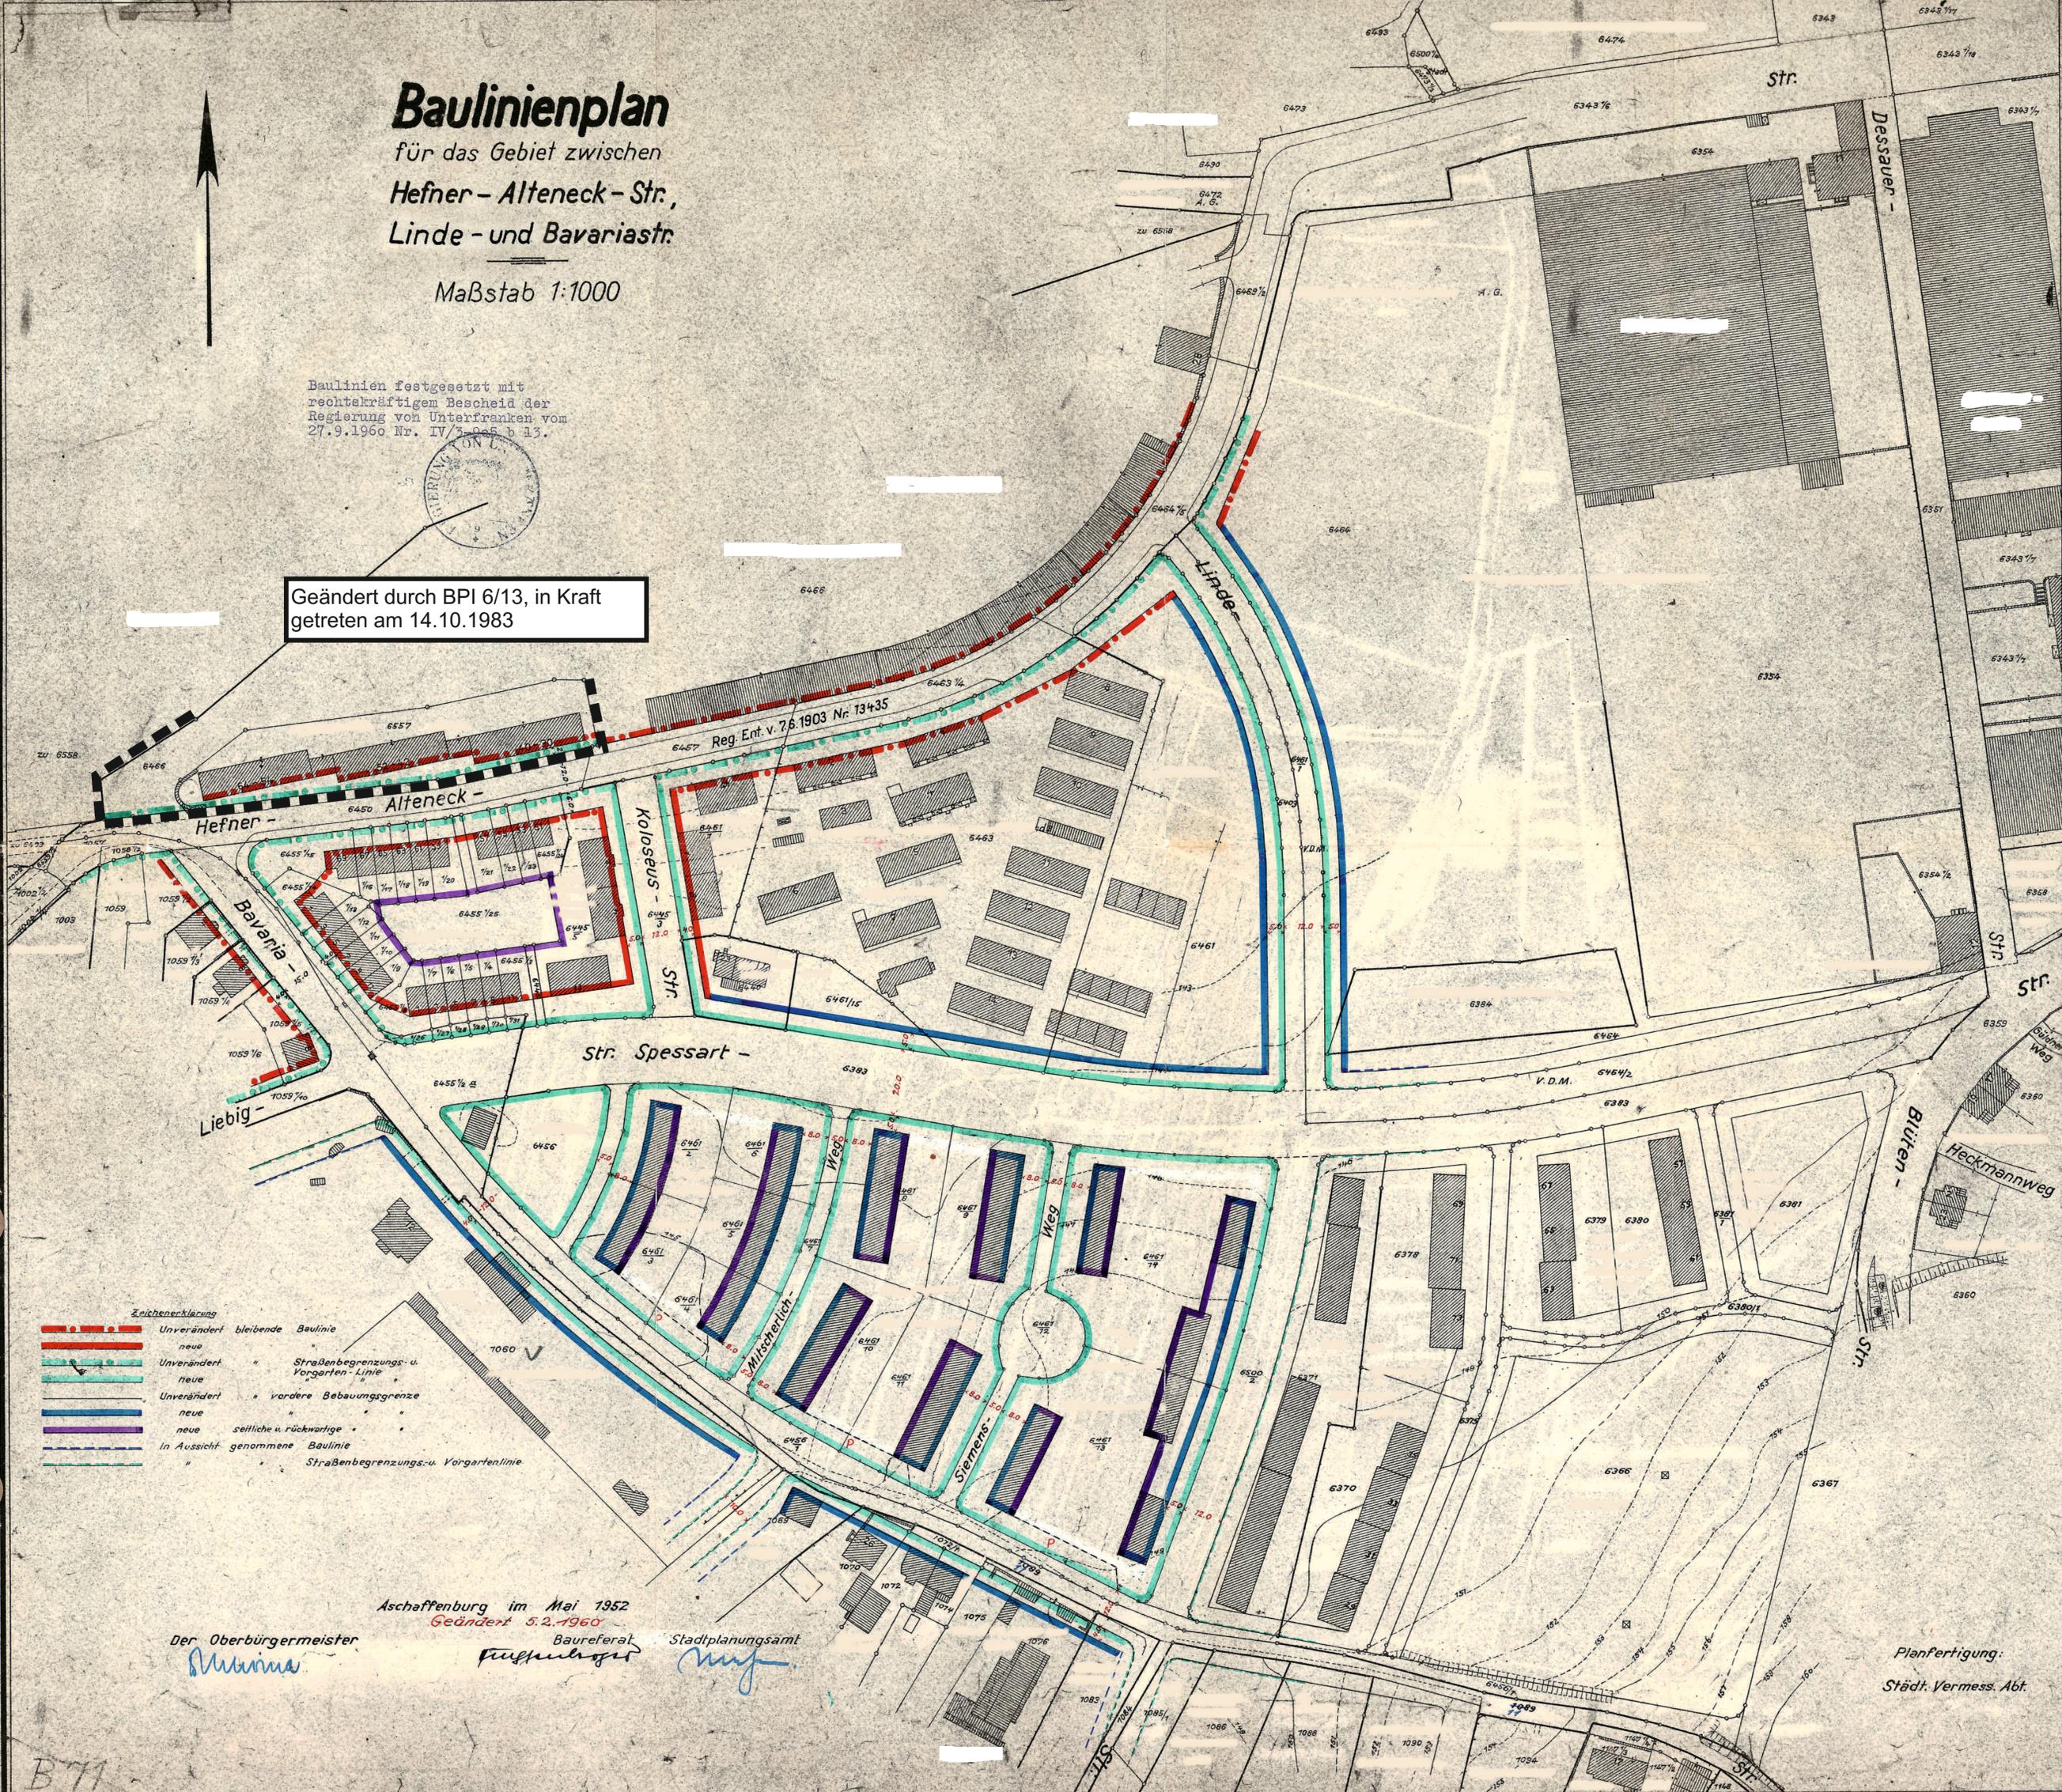

- Zeichenerklärung**
- · — · — · Unverändert bleibende Baulinie
 - — — — — neue
 - — — — — Unverändert Straßenbegrenzungs- u. Vorgarten-Linie
 - · — · — · neue
 - — — — — Unverändert vordere Bebauungsgrenze
 - · — · — · neue
 - — — — — neue seitliche u. rückwärtige
 - · — · — · In Aussicht genommene Baulinie
 - — — — — Straßenbegrenzungs- u. Vorgartenlinie

Aschaffenburg im Mai 1952
Geändert 5.2.1960

Der Oberbürgermeister
M. Schmitt

Baufeferat
F. Schubert

Stadtplanungsamt
M. J.

Planfertigung:
Städt. Vermess. Abt.

B71