


Baulinien u. Baubeschränkungen
festgesetzt mit rechtskräftigem
Bescheid der Regierung von Unter-
franken vom 10. Oktober 1961 Nr.
IV/3-905 b 60



Baulinienplan

Für das Gebiet zwischen

Hartmannstr., Schepplerweg,
Gentil- u. Beckerstr.

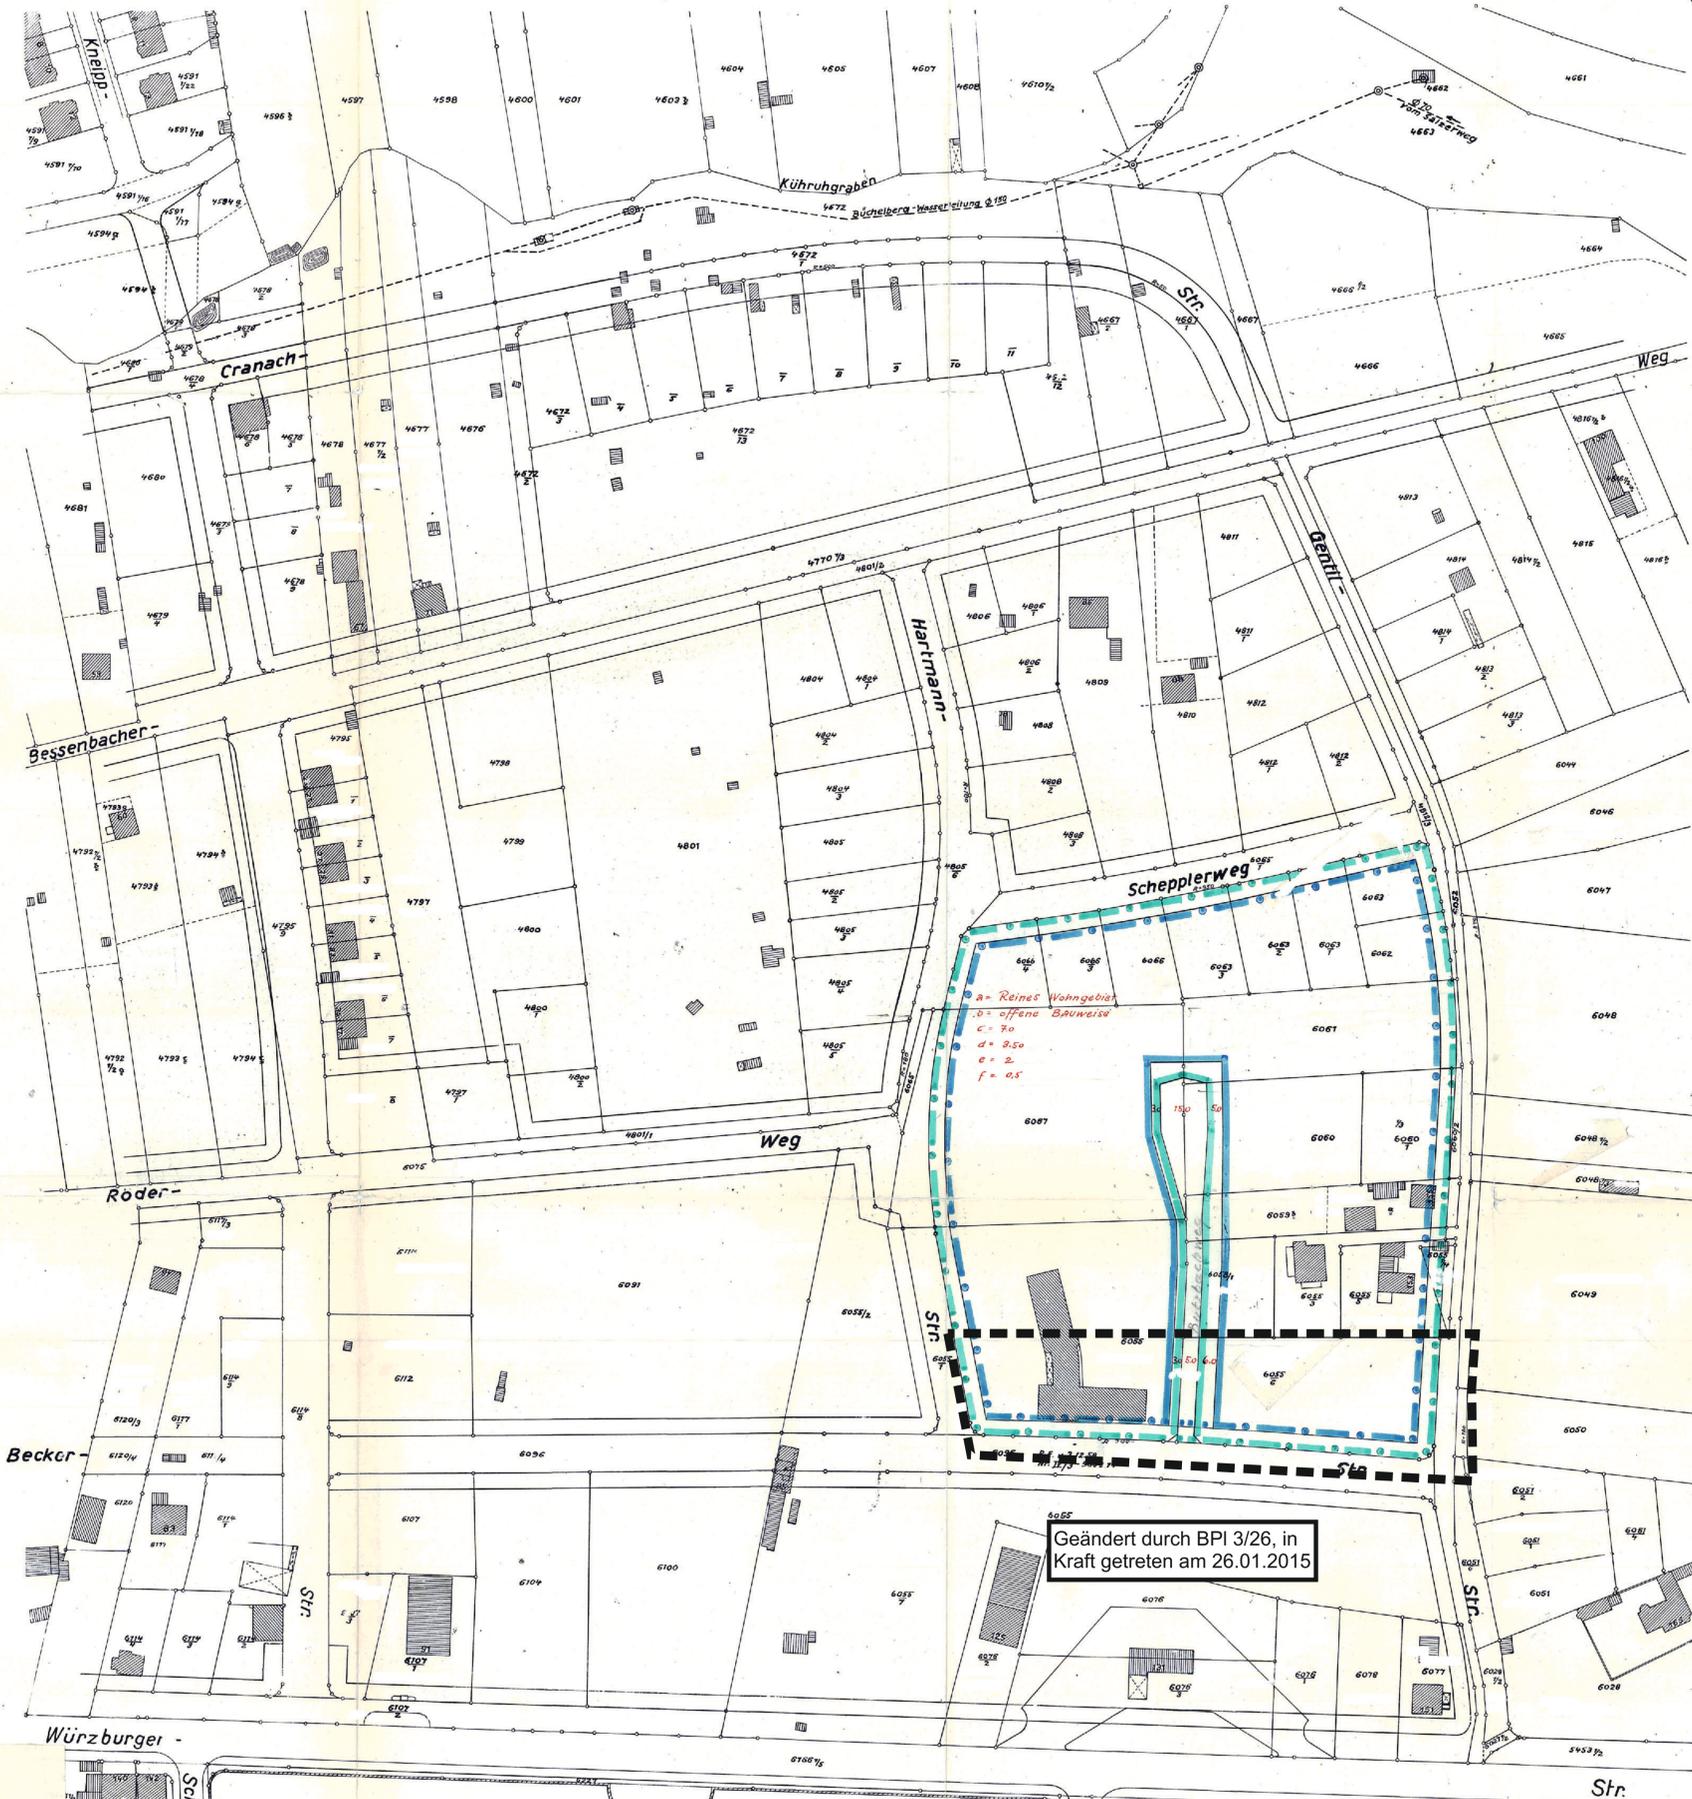

- a) Nutzungsart
- b) Bauweise
- c) Mindestgebäudebestand
- d) Mindestgrenzabstand
- e) Gebäudehöhe in Vollgeschossen
(zurückgesetzte Geschosse, ausgebaut
Dachgeschosse sowie Keller die mehr
als 50% über Terrain ragen, gelten
als Vollgeschosse)
- f) Ausnutzungsziffer (Grundfläche aller
Vollgeschosse : Grundstücksfläche)

Zeichenerklärung	
Unverändert	bleibende Baulinie
Neue	Neue
Unverändert	Stufenbegrenzung - Vorgabe für Höhe
Unverändert	vorherige Behaltungsgrenze
Neue	rückwärtige

Aschaffenburg den 18.2. 1965

Der Oberbürgermeister

Munich

Bauferrat

Munich

Planfertigung
Städt. Vermess. Abt.

Maßstab 1:1000