


Baulinienplan

für die

Hanauer- Straße

von der Cunibert-, bis zur Kolpingstraße

Geändert durch BPl
15/04, in Kraft getreten
am 26.07.1996

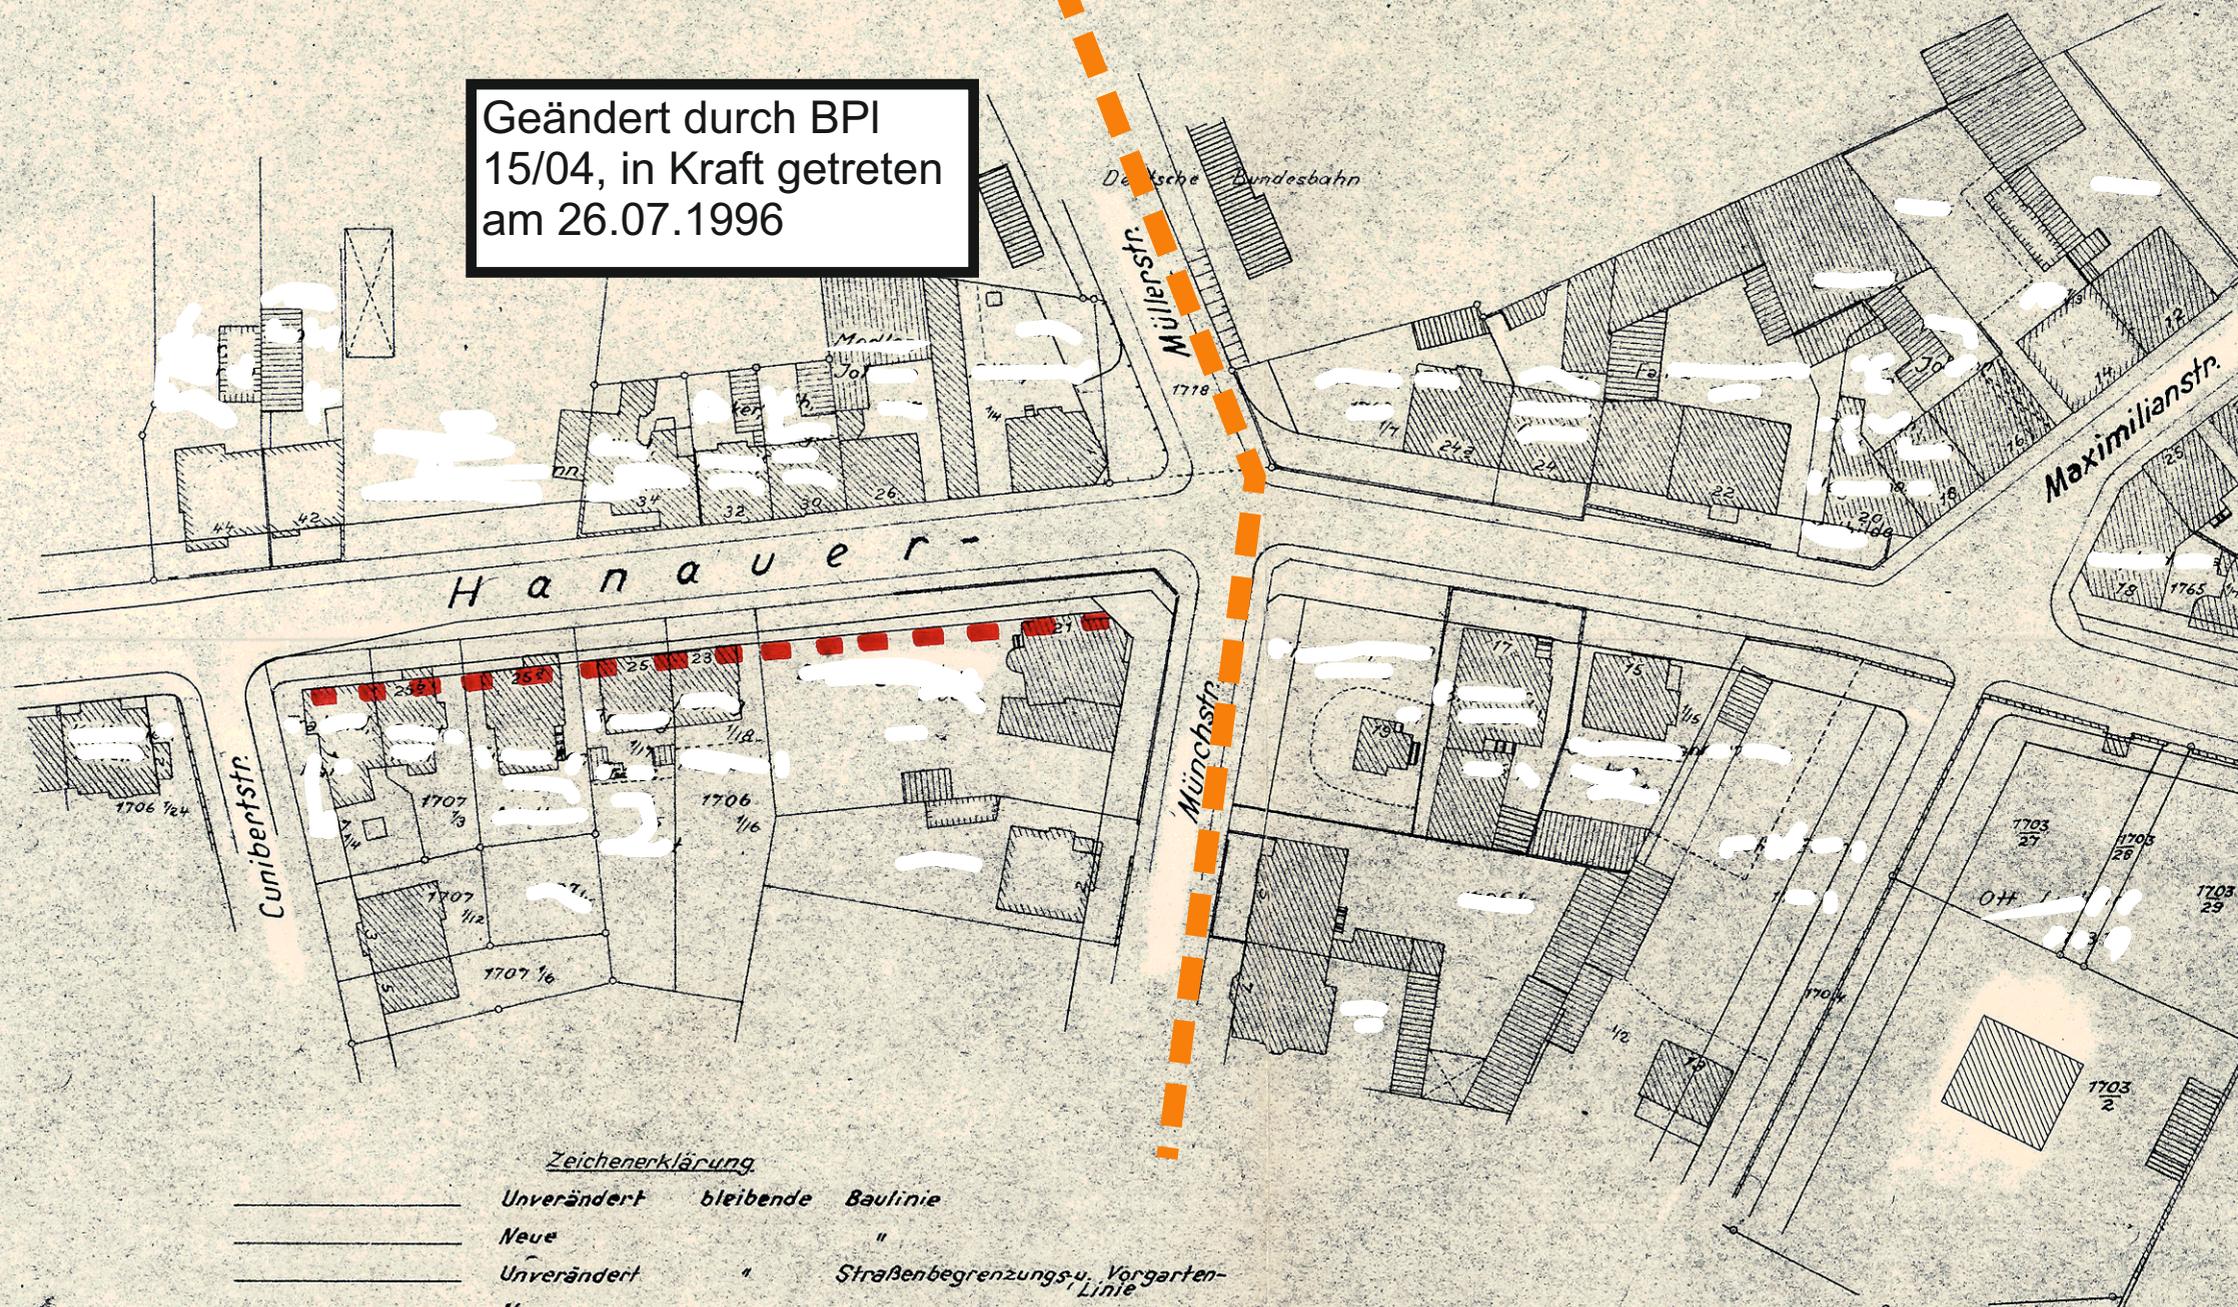

Zeichenerklärung

	Unverändert	bleibende	Baulinie
	Neue	"	"
	Unverändert	"	Straßenbegrenzungs- u. Vorgarten- Linie
	Neue	"	"
	Aufzuhebende	Baulinie	* * *

Aschaffenburg im Juli 1950
Stadtbauamt - Vermessungsabteilung

Meyer

Sabrowski