


Baulinienplan

für das Gebiet zwischen Kahl-Weg
und Johannesberger - Str. nördlich
der Aschaffstraße.

M. 1:1000.

Baulinien u. Baubeschrän-
kungen festgesetzt mit rech-
kräftigem Bescheid der Re-
gierung von Unterfranken
vom 2.5.1960 Nr. IV/3-905 b

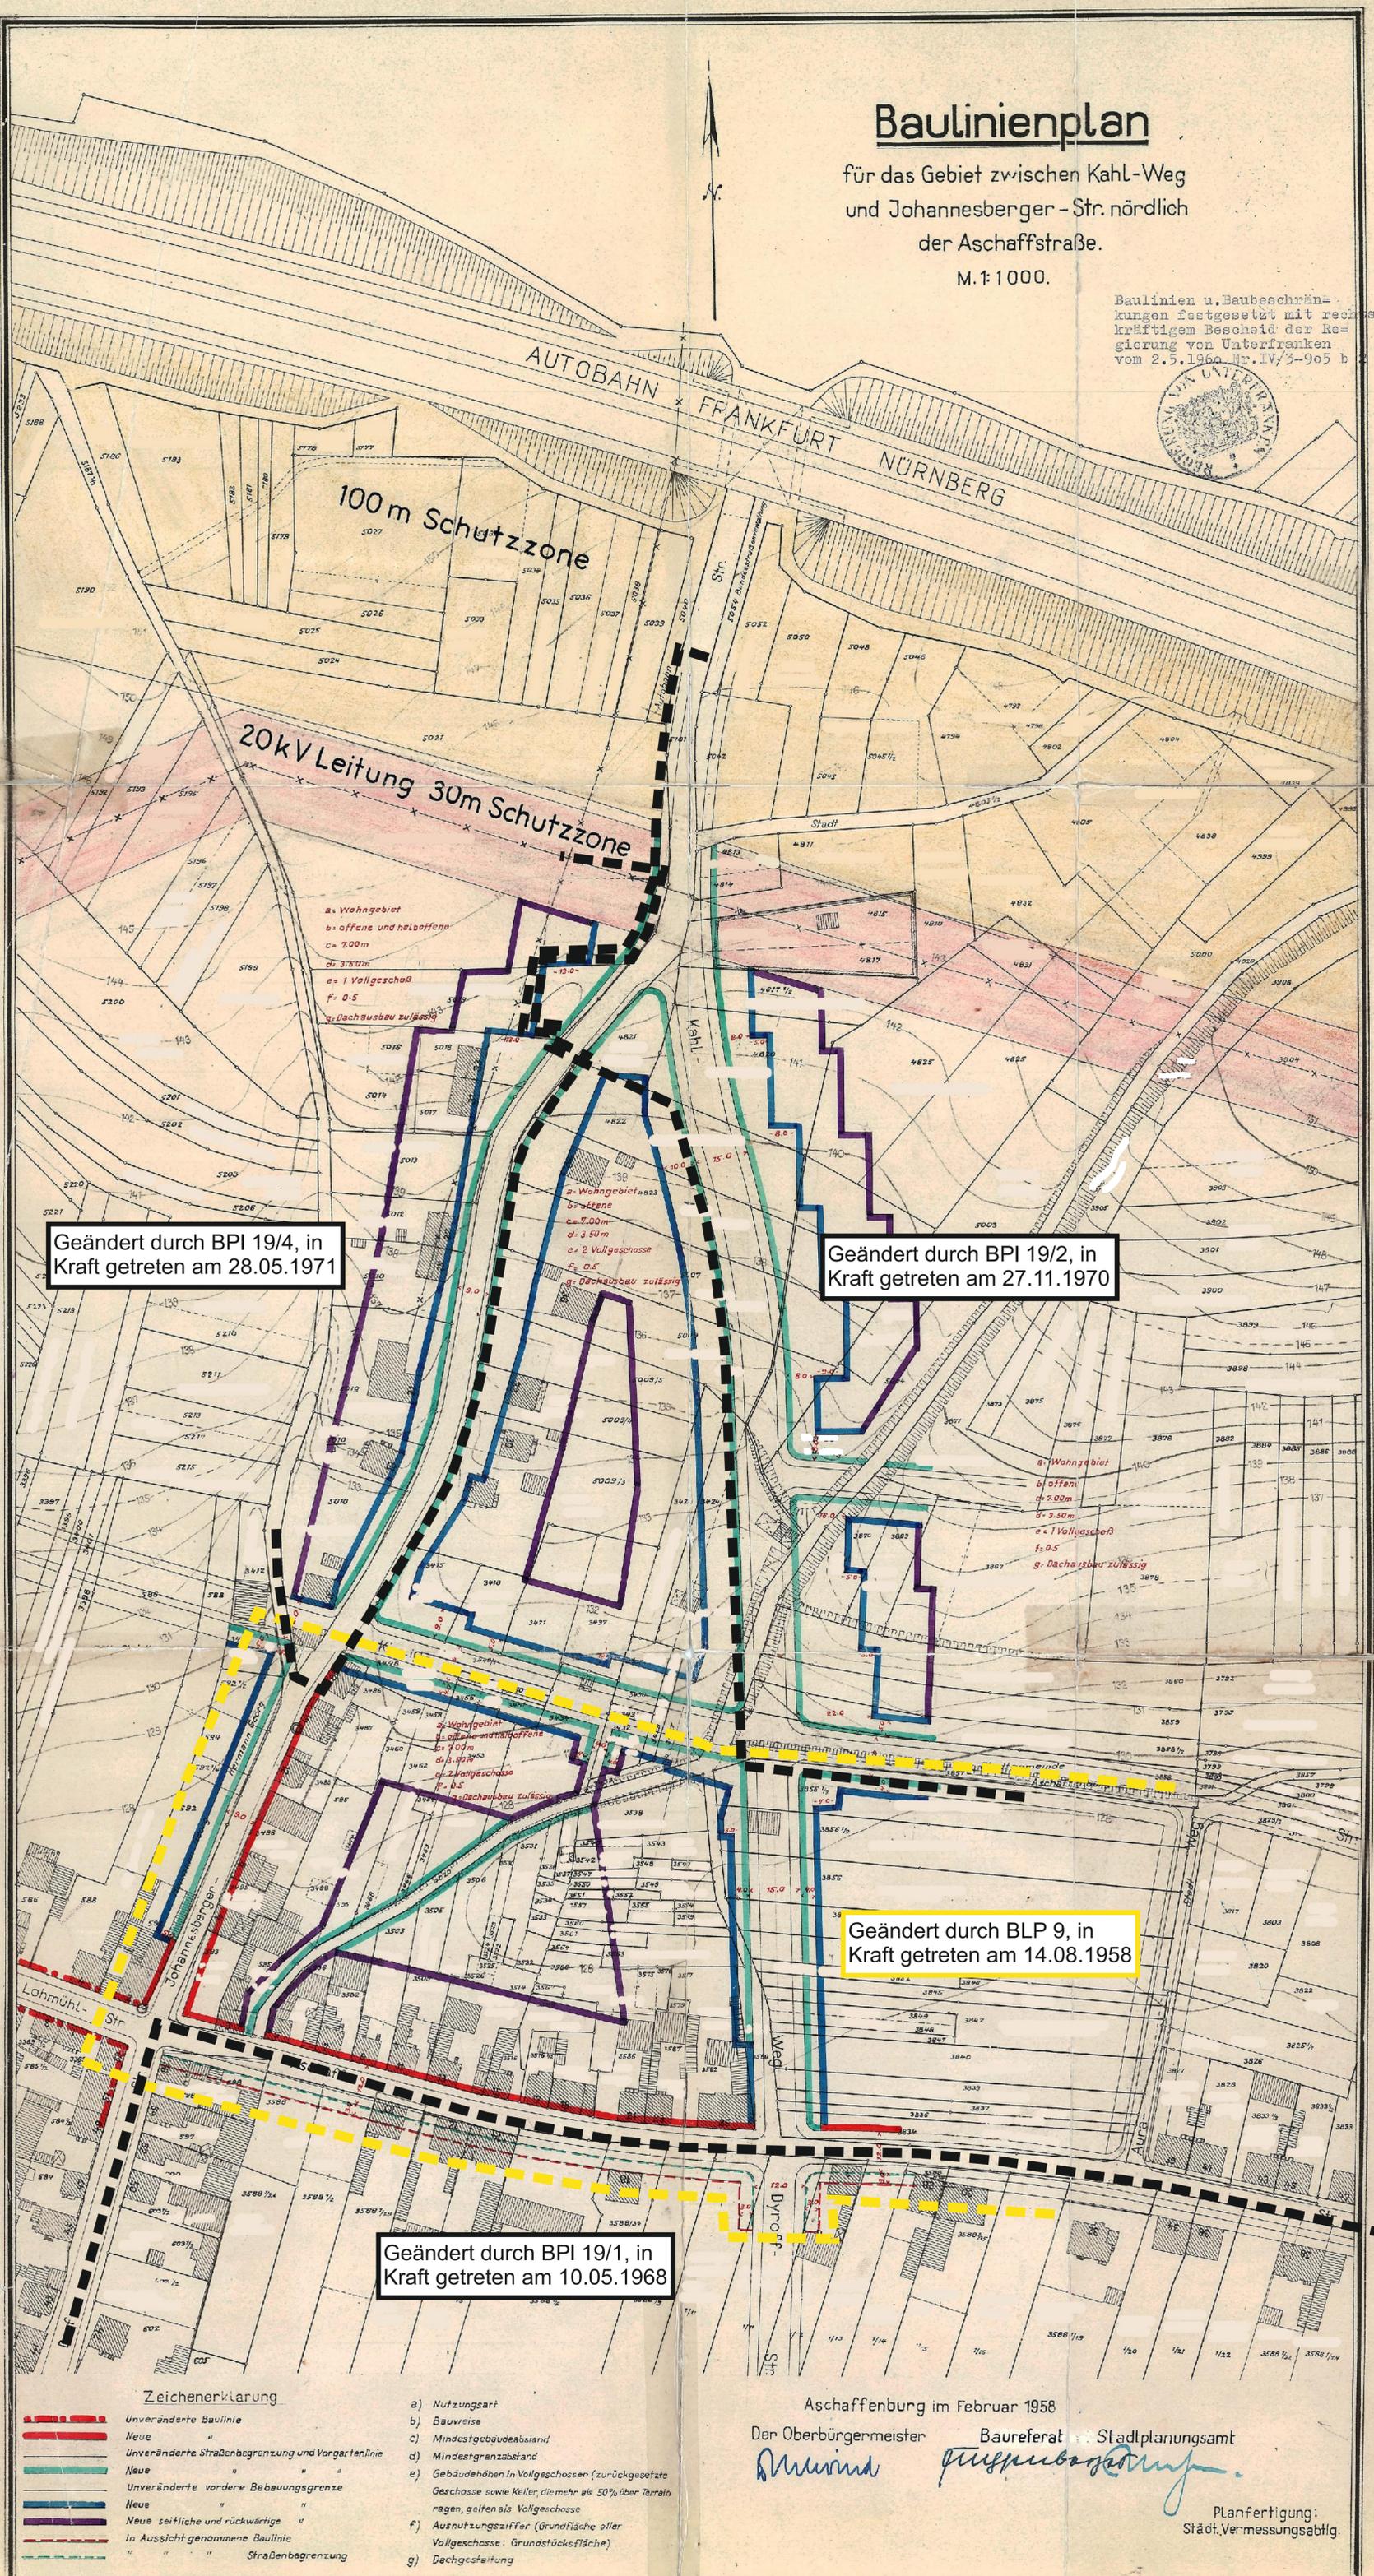

Geändert durch BPI 19/4, in
Kraft getreten am 28.05.1971

Geändert durch BPI 19/2, in
Kraft getreten am 27.11.1970

Geändert durch BLP 9, in
Kraft getreten am 14.08.1958

Geändert durch BPI 19/1, in
Kraft getreten am 10.05.1968

Zeichenerklärung

	Unveränderte Baulinie
	Neue
	Unveränderte Straßenbegrenzung und Vorgartentiefe
	Neue
	Unveränderte vordere Bebauungsgrenze
	Neue
	Neue seitliche und rückwärtige
	in Aussicht genommene Baulinie
	Strassenbegrenzung

- | | |
|----|---|
| a) | Nutzungsart |
| b) | Bauweise |
| c) | Mindestgebäudeabstand |
| d) | Mindestgrenzabstand |
| e) | Gebäudehöhen in Vollgeschossen (zurückgesetzte Geschosse sowie Keller, die mehr als 50% über Terrain ragen, gelten als Vollgeschosse) |
| f) | Ausnutzungsziffer (Grundfläche aller Vollgeschosse : Grundstücksfläche) |
| g) | Dachgestaltung |

Aschaffenburg im Februar 1958

Der Oberbürgermeister Baureferat Stadtplanungsamt

M. Mühl *F. Puschberger*

Planfertigung:
Städt. Vermessungsabtlg.

B-109
O 19/5

Original