


Baulinienplan  
für das Grundstück  
Kolpingstraße 1.

Maßstab 1:1000.

Baulinien festgesetzt mit  
Bescheid vom 9. November 1951  
Nr. 905 b 83.  
Würzburg, den 4. Februar 1952.

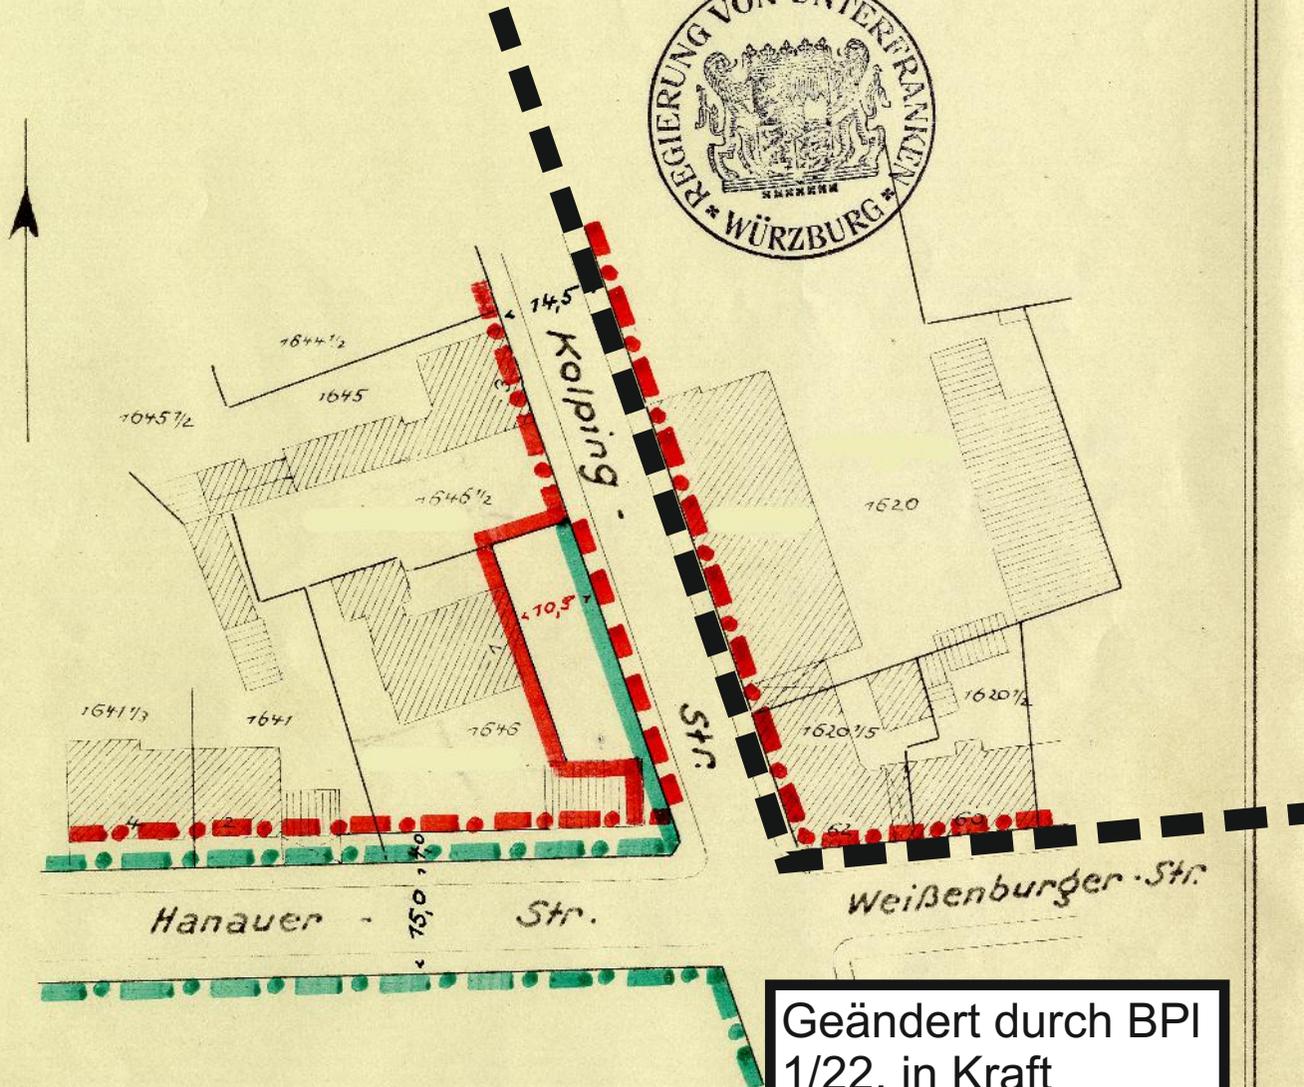

Geändert durch BPl  
1/22, in Kraft  
getreten am  
15.04.1994

Der Oberbürgermeister  
*Schulz*

Aschaffenburg, d. 19. 9. 1951  
Stadtbauamt Planung Vermessung  
*Thüringhaus*