


Baulinienplan
für die
Neue Ringstrasse
zwischen
Bismarck Allee und Würzburger Strasse
Maßstab 1:1000

Geändert durch BPI 3/24, in
Kraft getreten am 31.10.1997

Geändert durch BPI 3/25, in
Kraft getreten am 28.05.1999

Geändert durch BPI 3/3, in
Kraft getreten am 27.01.1989

Geändert durch BPI 3/27, in
Kraft getreten am 27.01.2023

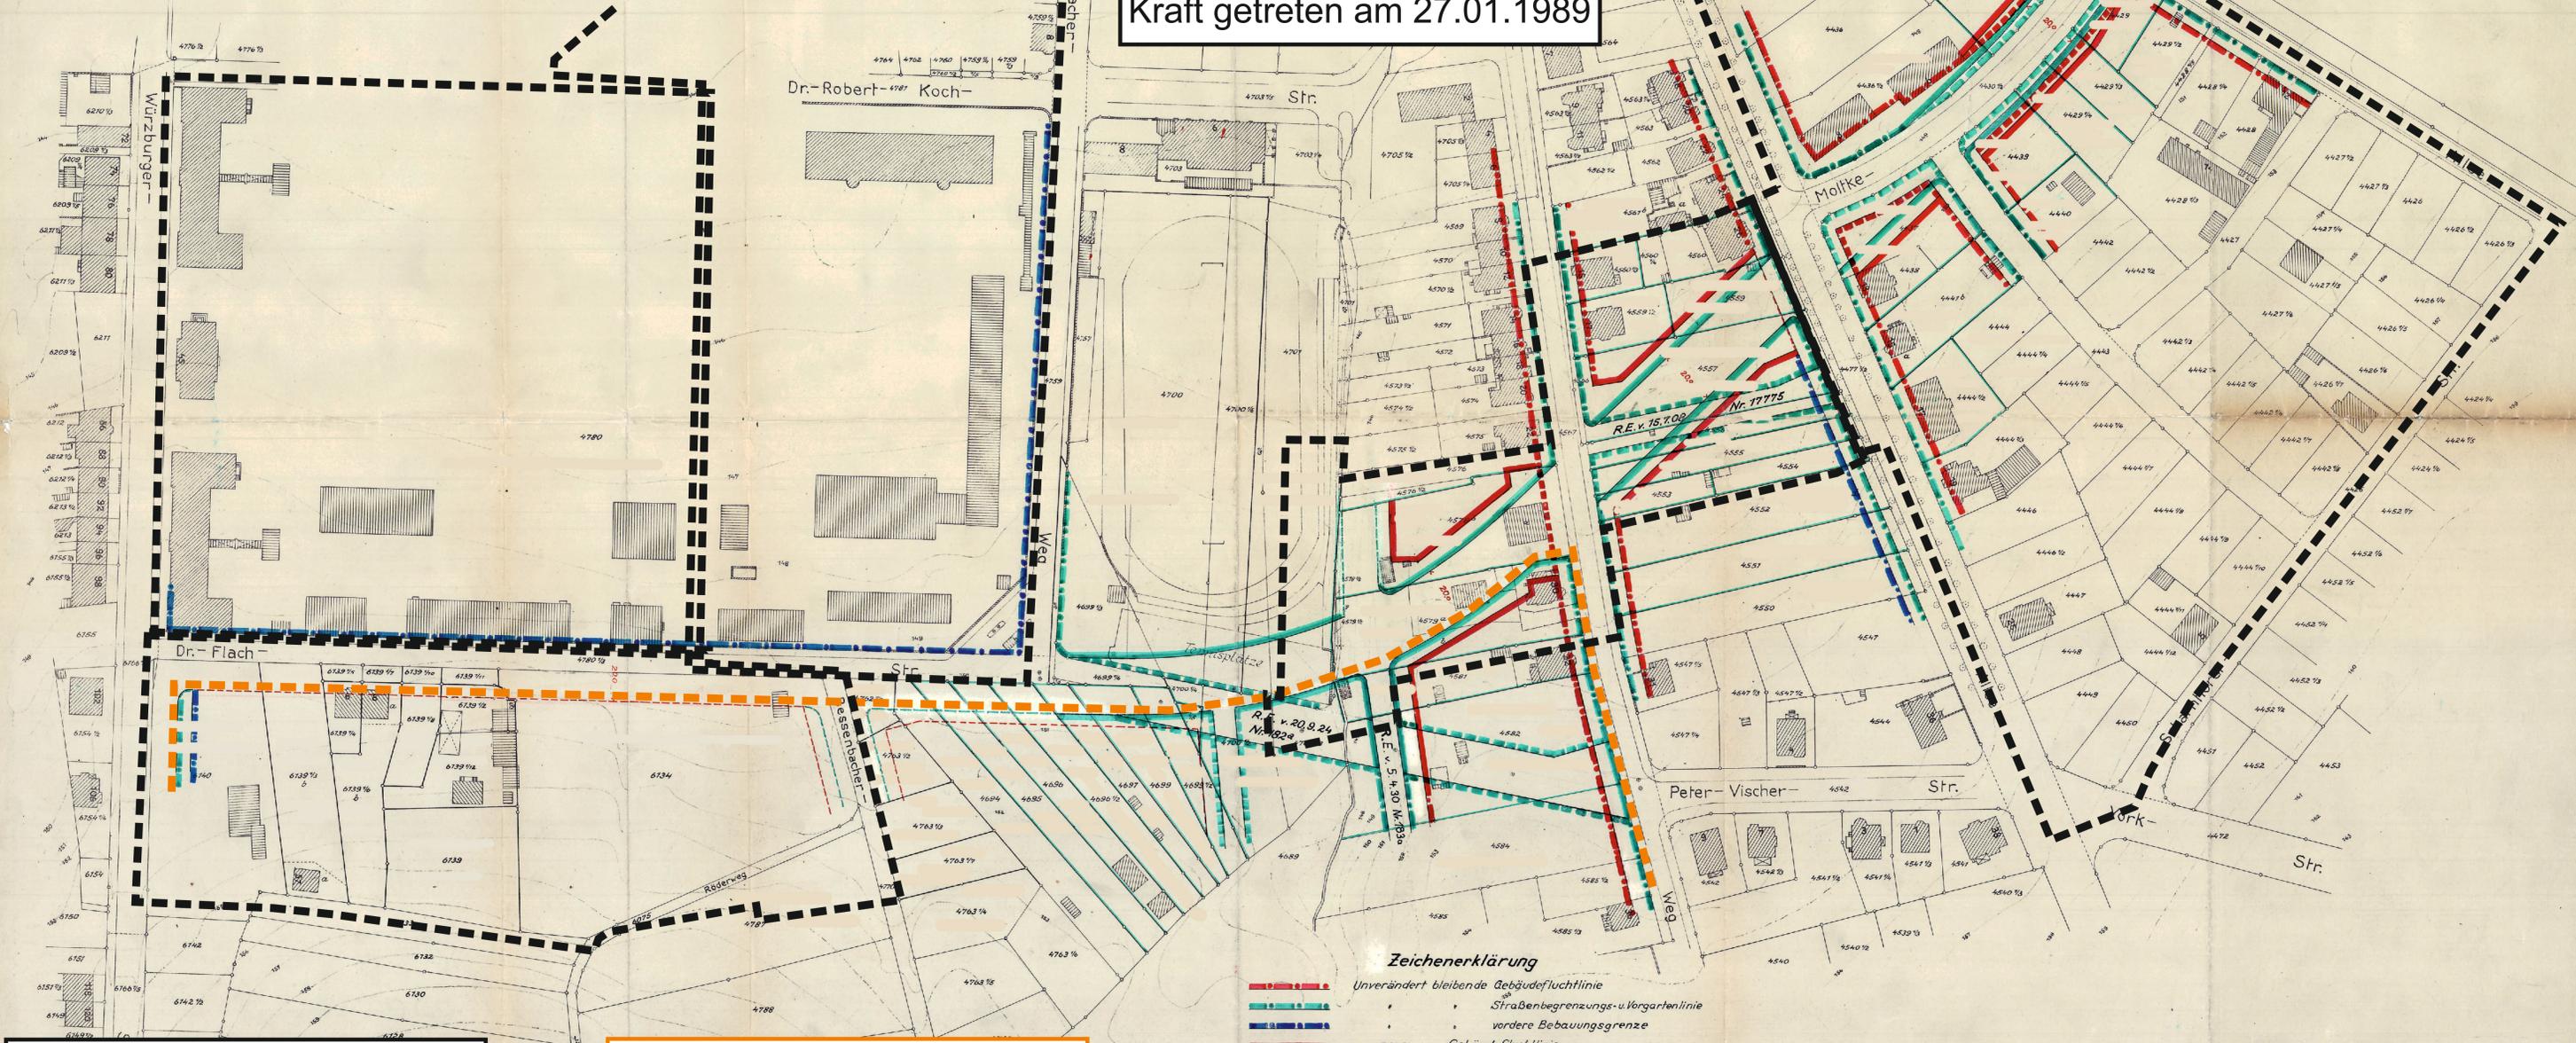

Geändert durch BPI 3/22, in
Kraft getreten am 17.11.2000

Geändert durch BLP 22, in
Kraft getreten im März 1957

- Zeichenerklärung**
- Unverändert bleibende Gebäudefluchtlinie
 - Straßenbegrenzungs- u. Vorgartenlinie
 - vordere Bebauungsgrenze
 - neue Gebäudefluchtlinie
 - Straßenbegrenzungs- u. Vorgartenlinie
 - vordere Bebauungsgrenze
 - - - aufzuhebende Gebäudefluchtlinie
 - - - Straßenbegrenzungs- u. Vorgartenlinie
 - - - in Aussicht genommene, noch nicht festzusetzende Gebäudefluchtlinie
 - - - Straßenbegrenzungs- u. Vorgartenlinie

Aschaffenburg, den 15.12.1949.
Der Oberbürgermeister: *Kühnwind*
Stadtbauamt Planung Vermessung
Fischer *Meyer* *W. L. Schmidt*