


Aschaffenburg
Baulinienplan für den Rossmarkt
 Maßstab 1:1000

Geändert durch BLP 48, in Kraft
 getreten im Dezember 1948

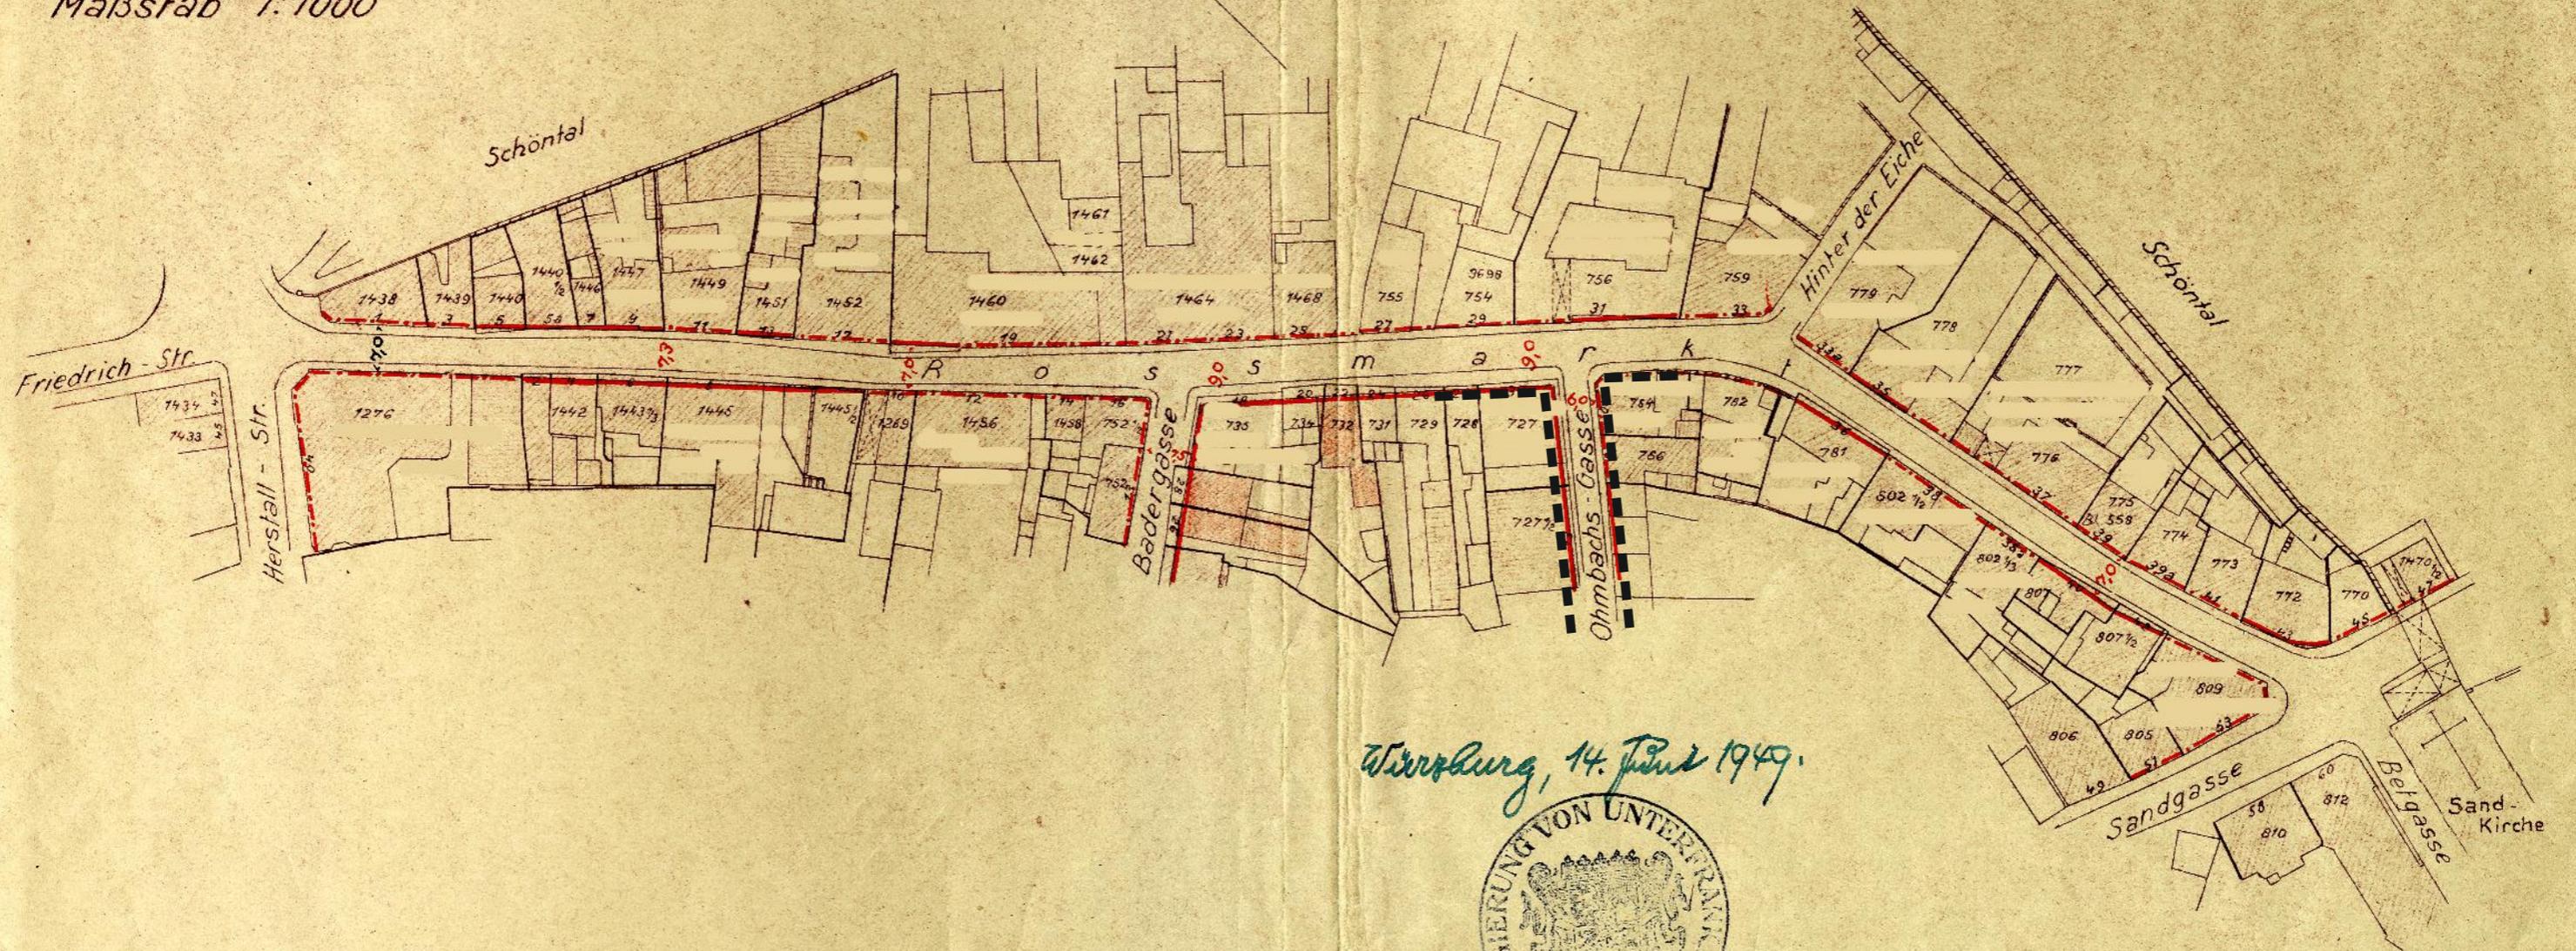

Würzburg, 14. Juni 1949.



Aschaffenburg im November 1948
 Städtbauamt
 Stadtplanung
 Städt. Vermessungsabt.
Mayer *Schulowski*