


# Baulinienplan

Für das Gebiet zwischen  
 Glattbacher-, Schillerstr., Auhof,  
 Auhofstr und der Erlenmeyerstr.

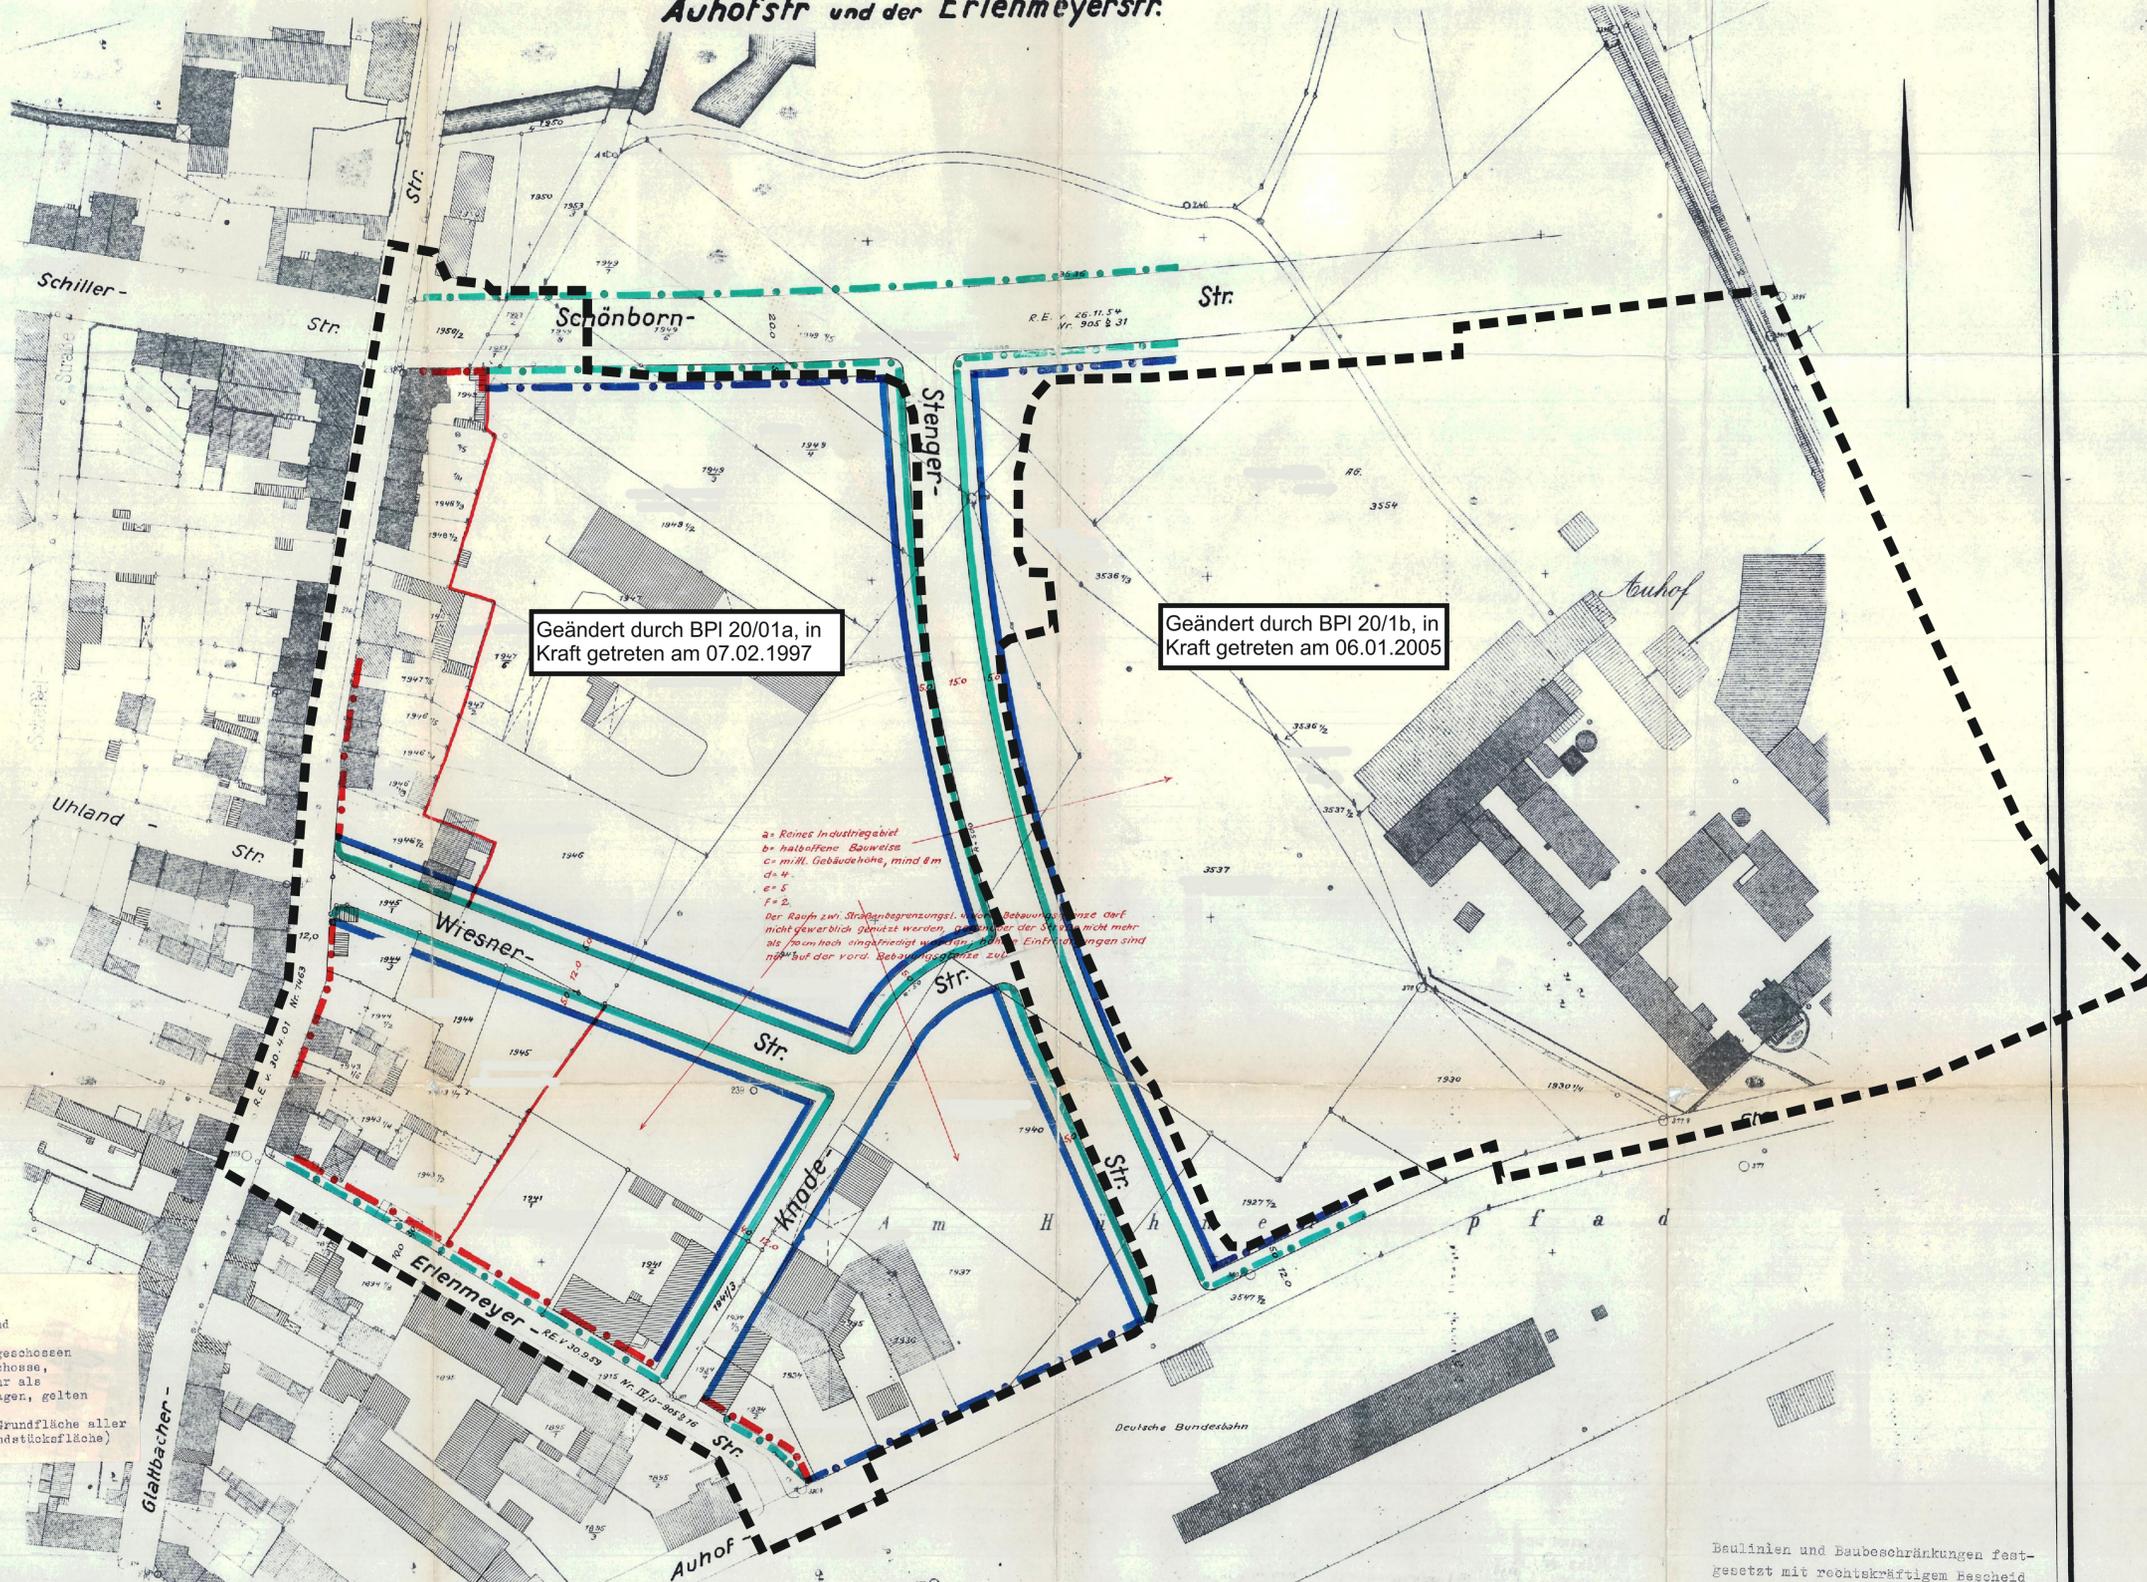

Geändert durch BPI 20/01a, in Kraft getreten am 07.02.1997

Geändert durch BPI 20/1b, in Kraft getreten am 06.01.2005

a = Reines Industriegebiet  
 b = halboffene Bauweise  
 c = mittl. Gebäudehöhe, mind 8m  
 d = 4  
 e = 5  
 f = 2  
 Der Raum zwl. Straßenbegrenzungsl. u. vord. Bebauungsgrenze darf nicht gewerblich genutzt werden, sondern nur der Str. nicht mehr als 70cm hoch eingetragene u. d. d. Einfriedigungen sind nur auf der vord. Bebauungsgrenze zul.

- a) Nutzungsart
- b) Bauweise
- c) Mindestgebäudeabstand
- d) Mindestgrenzabstand
- e) Gebäudehöhe in Vollgeschossen (zurückgesetzte Geschosse, sowie Keller die mehr als 50% über Terrain ragen, gelten als Vollgeschosse)
- f) Ausmaßsziffer (Grundfläche aller Vollgeschosse + Grundstücksfläche)

Zeichnerklärung	
	Unverändert bleibende Baulinie
	Neue Unverändert vordere Bebauungsgrenze
	Neue Unverändert Straßenbegrenzungsl. v. Vorgartenlinie
	Neue
	Neue
	Neue

Maßstab 1:1000

Baulinien und Baubeschränkungen festgesetzt mit rechtskräftigem Bescheid der Regierung von Unterfranken vom 3.1.1961-Nr. IV/3 - 905 b 33 (1960).

Aschaffenburg, den 15.10.1959

Der Oberbürgermeister  
*Mühlwand*

Bauferrat  
*Meyer*

Stadtplanungsamt



Planfertigung  
 Städt. Vermess. Abt.