


Geändert durch BPI 1/26a, in
Kraft getreten am 28.01.2005

Ohmbachsgasse

Maßstab 1:1000

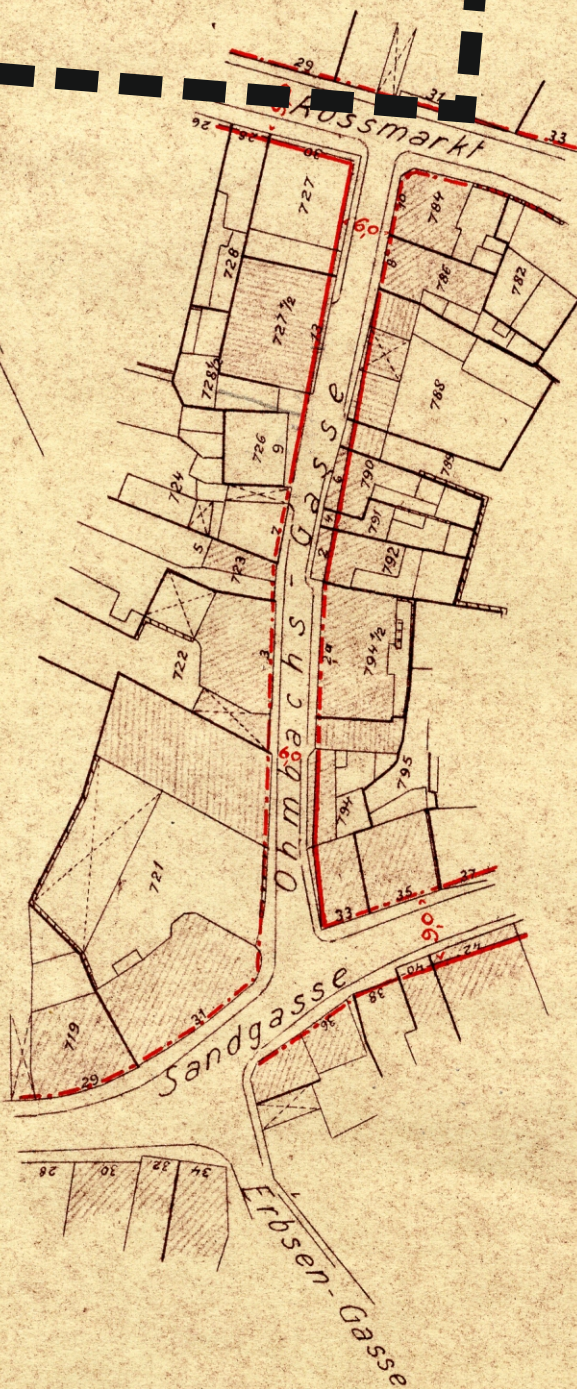

Plan Nr.	Grundb.	Lage	Eigentümer
721	6949	Sandgasse 31	
722	3682	Ohmbachsg.3	
723	1067	" 5	
724	1229	" 7	
726	404	" 9	
727	6634	Rossmarkt 30	
727 1/2	6911	Ohmbachsg.13	
728 1/2	404	"	
784	2196	" 10	
786	2086	" 8	
788	3215	"	
789	136	"	
790	6380	" 6	
791	3555	" 4	
792	2084	" 2	
794	6107	Sandgasse 33	
794 1/2	1713	Ohmbachsg. 28	

Würzburg, 23. Juni 1949.



Aschaffenburg im Dezember 1948
Stadtbauamt

Stadtplanung Vermessungsabt.
Majum Kallowski