



Legende

- Wasserflächen
- Grünachse bestehend
- Grünachse geplant
- historische Grünanlagen
- Talraum
- Grünflächen aus F-Plan
- Bahnanlagen
- Grünes Rad
- Gemarkungsgrenze

Nr. Thema

- 1 Mäuler Lieder
- 2 Fasanerie
- 3 Mäuler Nikheimer Ufer
- 4 Herabachtal
- 5 Offenes Gehölz
- 6 Mäuler Pompejanum-Wilfgebirge
- 7 Godeberg
- 8 Fasanerie
- 9 Mäuler Halfergebiet
- 10 Grünes Rad - Grünverbindung Straßenbaumallee Streifenwald

Bauunterhalt- und Pflegemaßnahmen


- Freihalten von Sichtfenster
- Eingangsbereiche gestalten
- Freihalten von Blickachsen
- Durchgehende Fuß- und Radwegverbindung, d.h. abschnittsweise Wege mähen, Barfußpfad anlegen (Ortliche Dümpelrinne)
- ~~Bestandssetzung~~ → **erledigt**
- Sichtachsen freischneiden
- Blickachsen freischneiden Tuffeskanzel/Goldbacher Karzel/Zugänge verbessern
- Wegverbindungen Luffhof/Scheffelmühle Halbacher Schweiz (mit Grunderwerb)
- Radwegkonzept „Hafenmole“
- einseitiges Pflanzen von Bäumen im Straßenraum zur Herstellung einer Grünverbindung in der Habichtstraße und Adlerstraße

Nr. Thema

- 11 Historische Grünachse Großmutterweide/Fasanerie
- 12 Mäuler Pompejanum bis Wilfgebirge
- 13 Historische Grünachse Offenes Schichtal
- 14 Historische Achse Schlossgarten
- 15 Verlängerung Brentanoachse zwischen Hockstraße und Berliner Allee
- 16 Anstehgrünzug Ost
- 17 Mäuler Pompejanumfelsen
- 18 Nikheimer Mäuler zw. Adenauer- und Nikheimer Brücke
- 19 Mäuler Flößhafen
- 20 Mäuler Oberrauer Marbögen

Investivmaßnahmen

- ~~Grünbrücke bauen~~ → **erledigt**
- Gestaltung d. Uferbereichs 1. BA, Neuordnung d. Parkplatzes Gestaltung d. Uferbereichs 2. BA
- Umgestaltung nach Neuordnung d. Verkehrssituation (Rückbau der Straße, Verkehrsberuhigung, Verbreiterung Grünzug) 2. BA
- Fußwegverbindung vom Schlossgarten zum Mäuler
- Anlage eines Grünzuges mit einem Fuß- und Radweg (BPlan)
- 6. BA zwischen Glatbacher Straße und Stadtgrenze zu Goldbach, Fuß- und Radweg herstellen einschließlich Fußwegbrücke
- Wegführung verbessern
- Freiraumkonzept für Nikheimer Mäuler
- Erneuerung d. Aktivzone für Freizeit Sport u. Spiel
- Durchgehende Fuß- und Radwegverbindung entlang des Mains herstellen

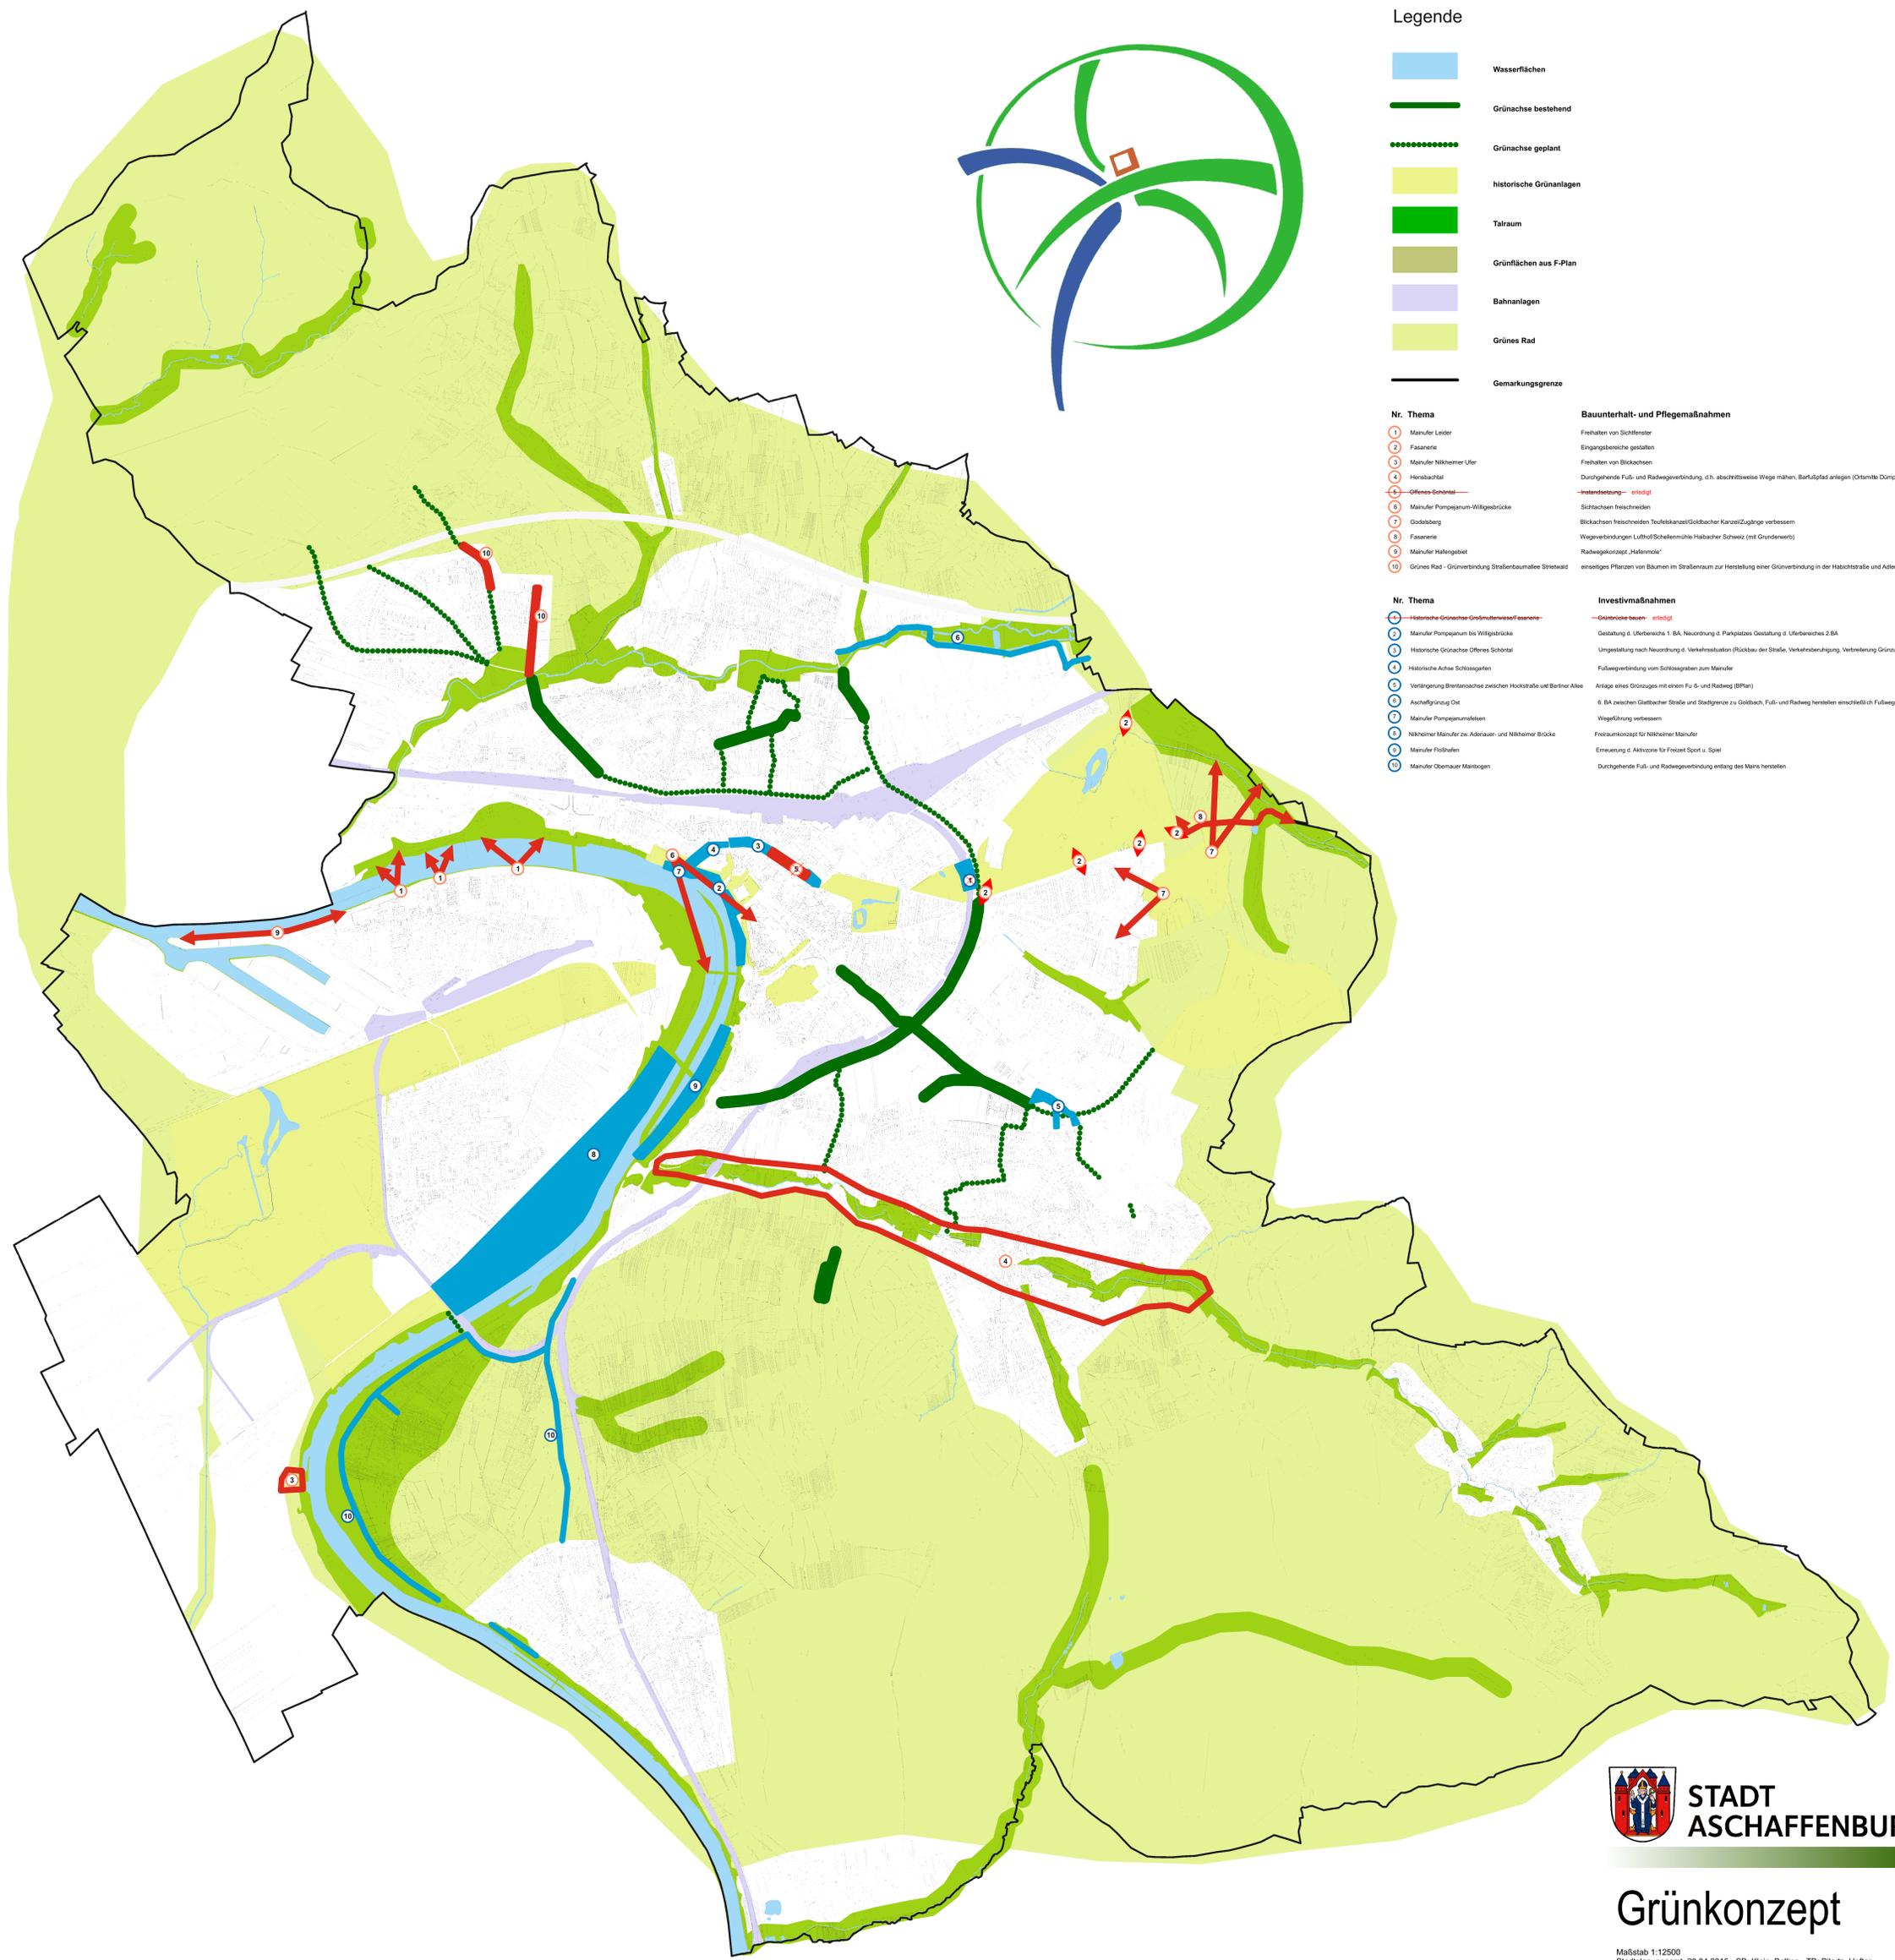

Grünkonzept

Maßstab 1:12500
 Stadtplanungsamt, 20.04.2015 - SB: Klein, Balling - TB: Pilartz, Hefer
 Stadt Aschaffenburg - Stadtentwicklungsreferat