


Erschließung Anwandeweg

Stand 26.09.2018 / 31.05.2022

Auftraggeber:

Stadt Aschaffenburg

Kanalisation - Übersicht

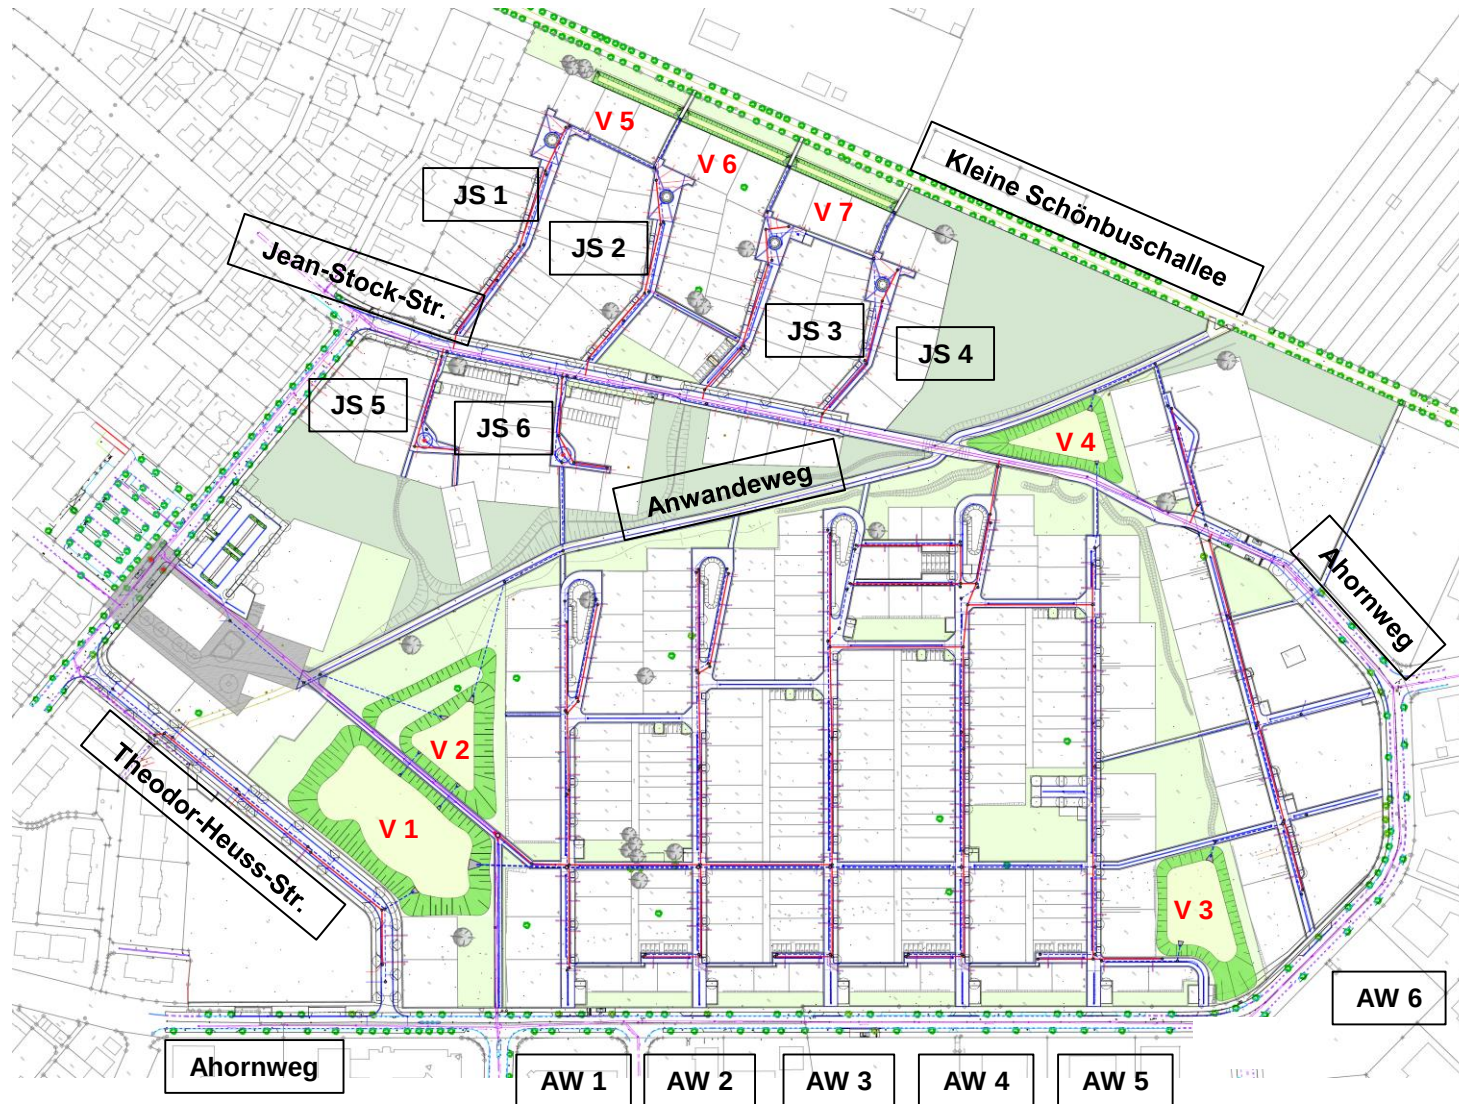

Trennsystem

SW – Kanal

Länge rd. 2.950 m

Hausanschlüsse ca. 290 Stk.

RW – Kanal

Länge rd. 3.800 m


Hausanschlüsse ca. 200 Stk.

Versickerungsbecken

Einstautiefen 37 bis 50 cm

Volumen rd. 11.000 m³

Geplante Bauabschnitte 1, 2 und 3

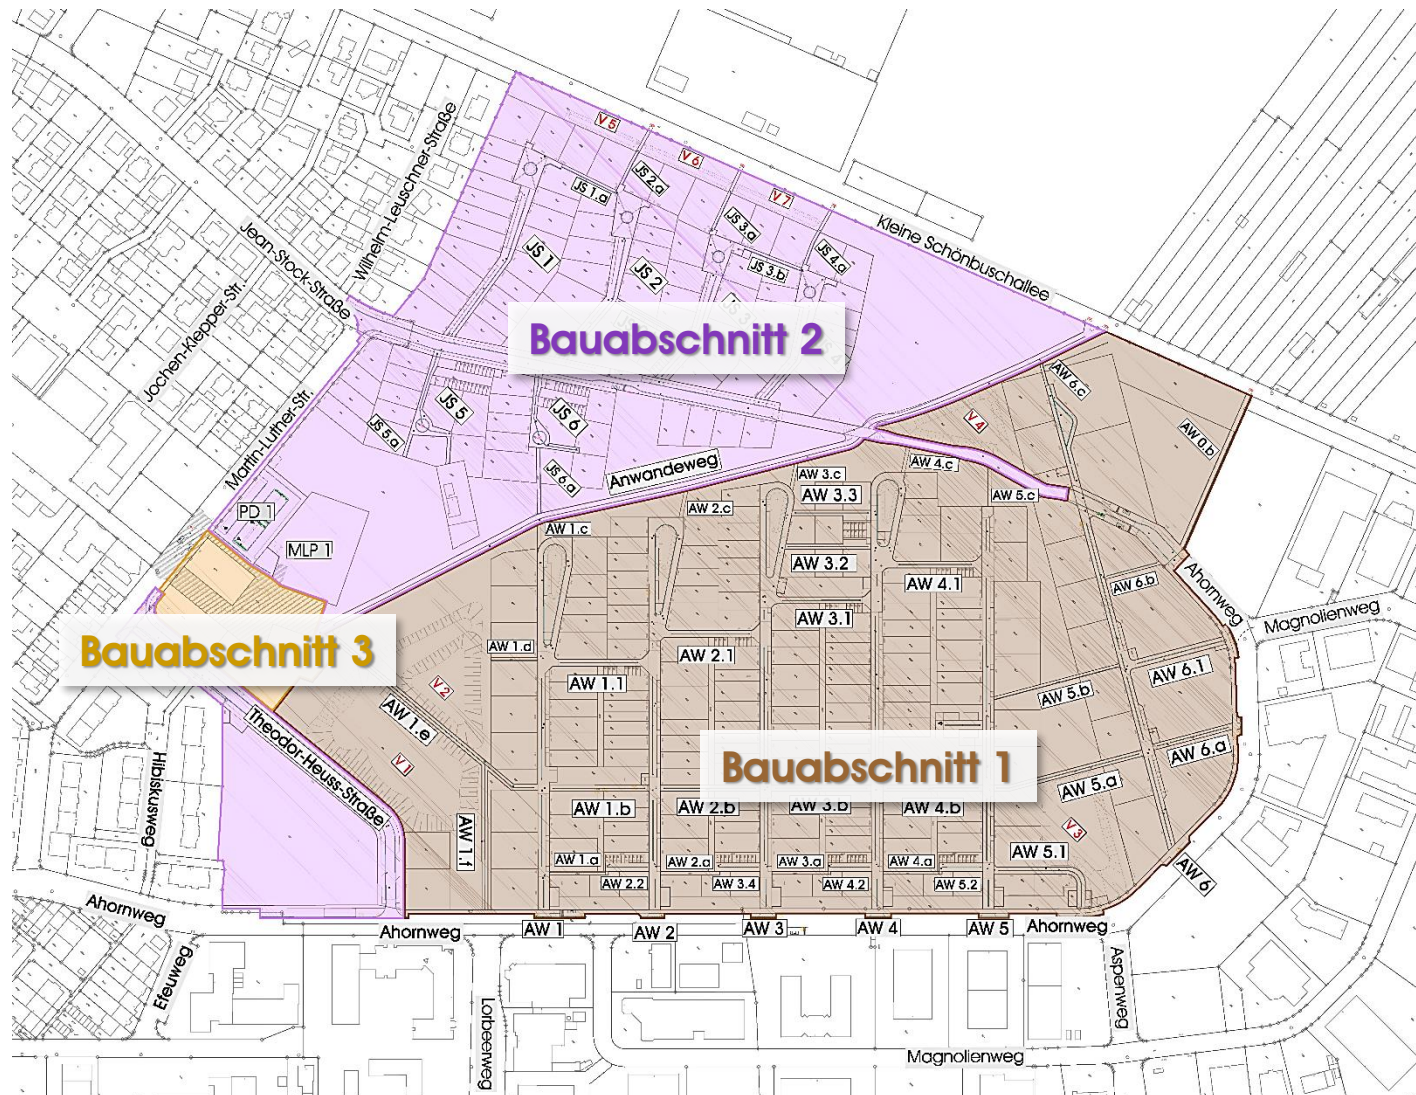


BA	Baubeginn	Leistung
BA 0	11/2018	Rodung komplett
BA 1	02/2019	Straße, SW, RW, Versorgung
BA 2	02/2020	Straße, SW, RW, Versorgung
BA 3	02/2021	Straße, SW, RW, Versorgung
BA 4	07/2020	Spiele, Parkanlagen, ÖG's
BA 5	02/2021	Spiele, ÖG (Gartenamt)

BA 0 bis BA 3:
4 Ausschreibungen jeweils 1 Los



Erschließung Anwendungsweg

Geplante Baufeldfreigaben

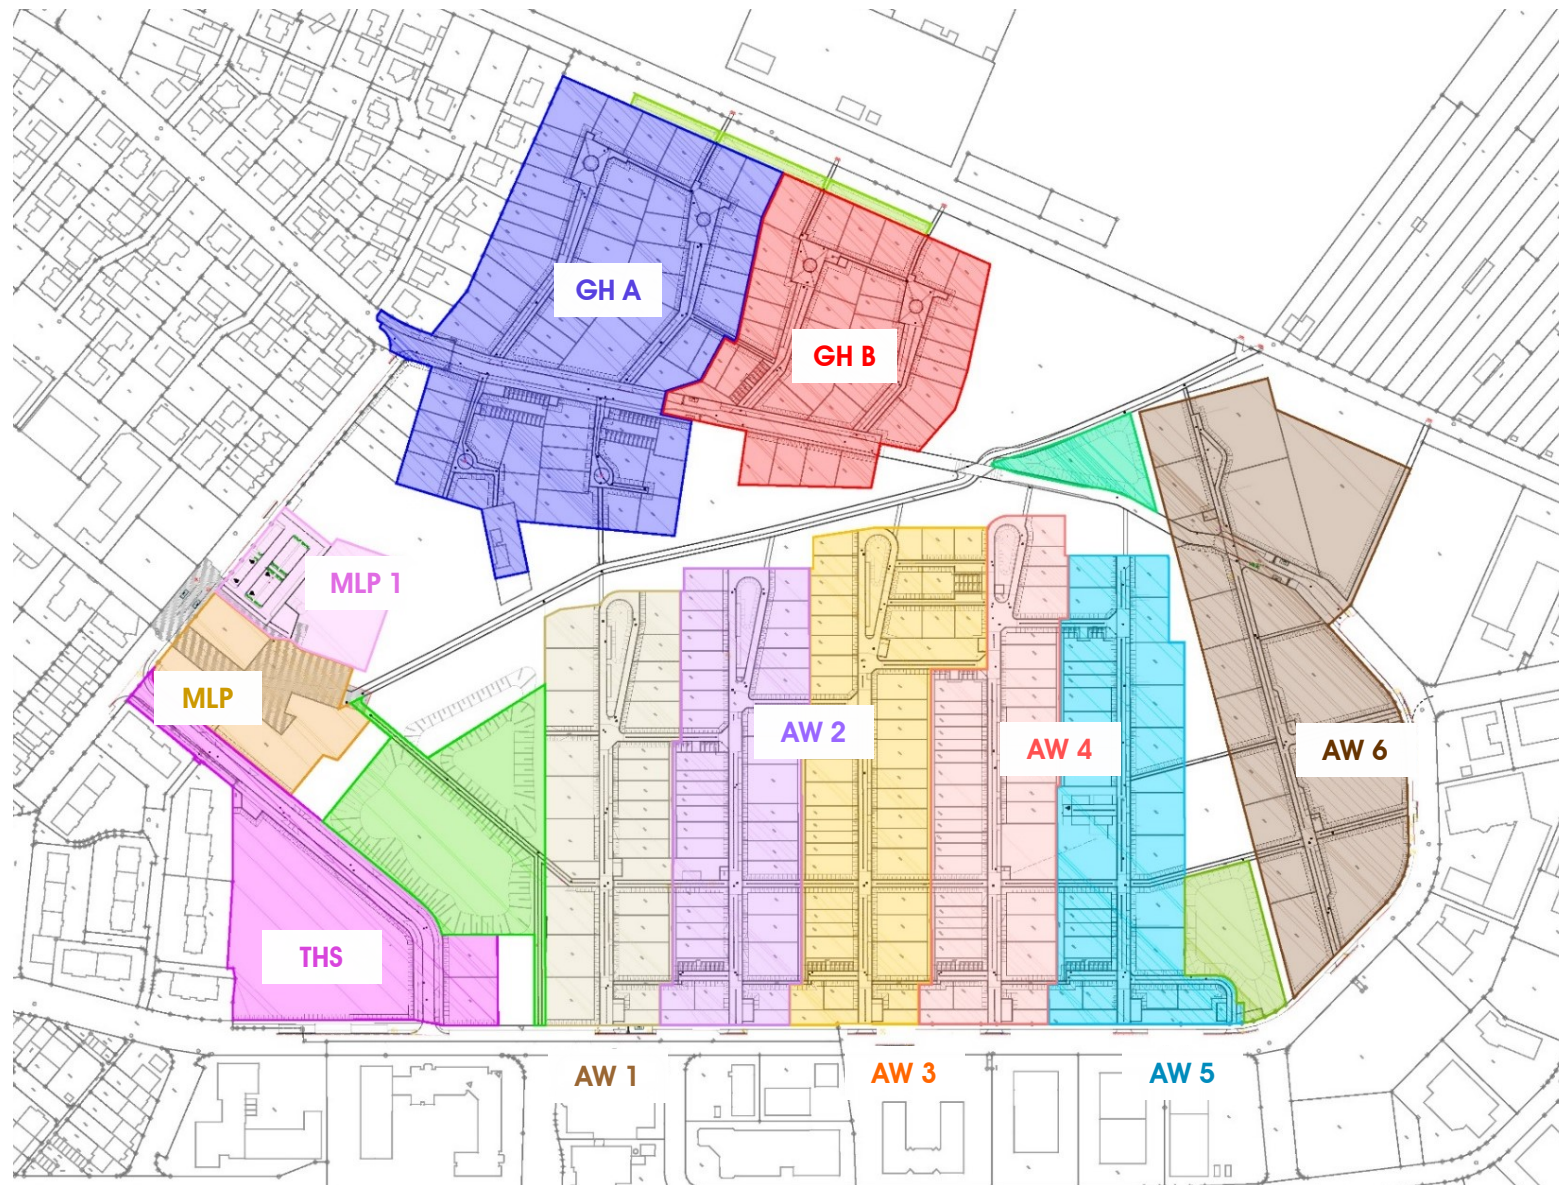

Bauabschnitt 1	
AW 6	Freigegeben
AW 1	Freigegeben
AW 2	Freigegeben
AW 3	Freigegeben
AW 4	Freigegeben
AW 5	Freigegeben
Ahornweg	Freigegeben
Bauabschnitt 2	
THS	Freigegeben
GH A	Freigegeben
GH B	Freigegeben
MLP 1	Freigegeben
Bauabschnitt 3	
MLP	?



FKS - INFRASTRUKTUR

Ingenieurgesellschaft mbH & Co. KG

Großostheimer Straße 225

63741 Aschaffenburg

+49 6021 3181 0

info@fks-infrastruktur.de



- Projektsteuerung
- Beratung
- Planung
- Bauleitung
- Verkehrsanlagen
- Wasserwirtschaft
- Erschließung
- Geoinformation

www.fks-infrastruktur.de