


# Erschließung Anwandeweg

Stand 26.09.2018 / 29.11.2021

Auftraggeber:

**Stadt Aschaffenburg**

# Kanalisation - Übersicht

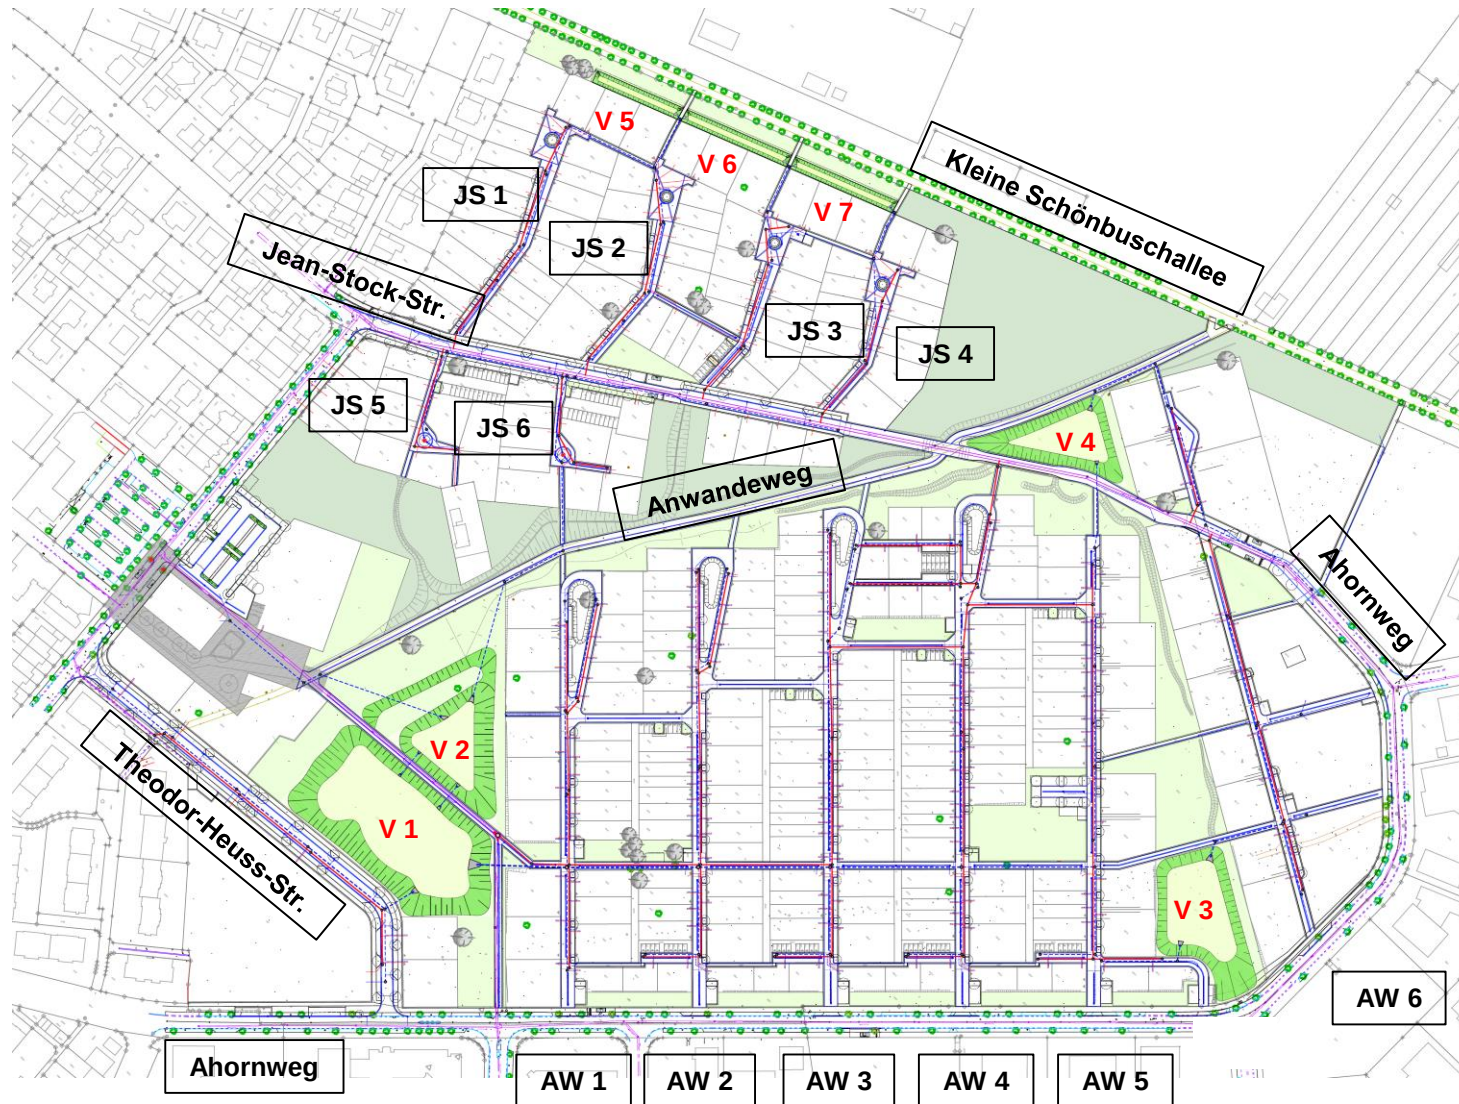

## Trennsystem

### SW – Kanal

Länge rd. 2.950 m

Hausanschlüsse ca. 290 Stk.

### RW – Kanal

Länge rd. 3.800 m

Hausanschlüsse ca. 200 Stk.

## Versickerungsbecken

Einstautiefen 37 bis 50 cm

Volumen rd. 11.000 m<sup>3</sup>






BA 0 bis BA 3:  
4 Ausschreibungen jeweils 1 Los



# Geplante Bauabschnitte 4 und 5

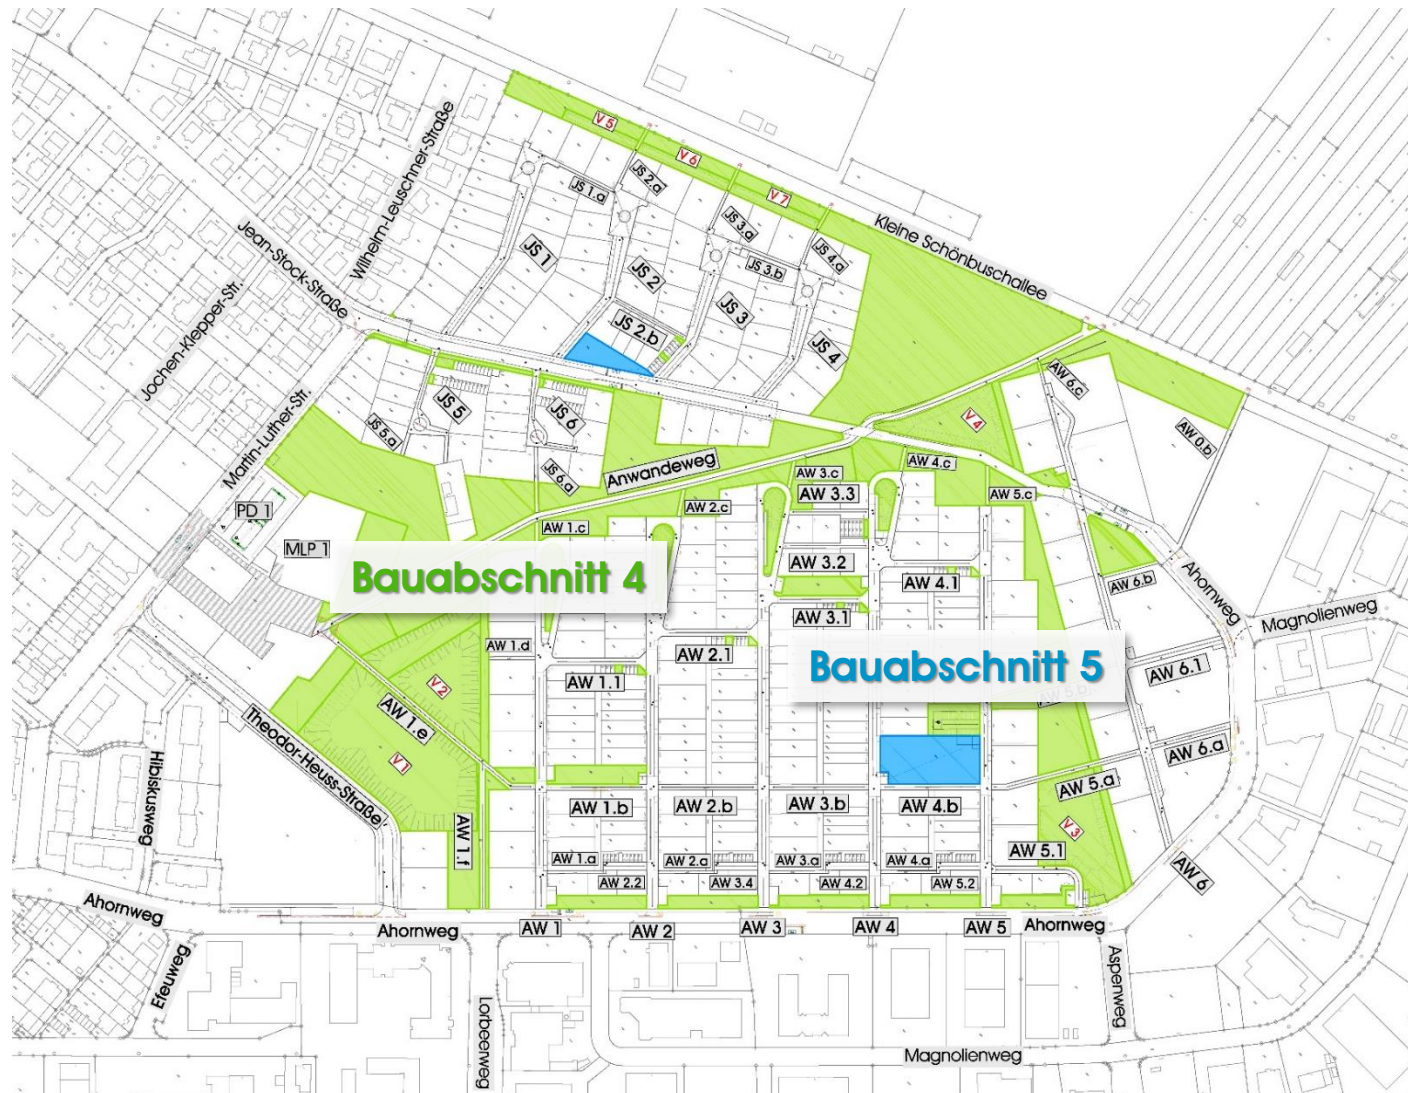


| BA   | Baubeginn | Leistung                   |
|------|-----------|----------------------------|
| BA 0 | 11/2018   | Rodung komplett            |
| BA 1 | 02/2019   | Straße, SW, RW, Versorgung |
| BA 2 | 02/2020   | Straße, SW, RW, Versorgung |
| BA 3 | 02/2021   | Straße, SW, RW, Versorgung |
| BA 4 | 07/2020   | Spiele, Parkanlagen, ÖG's  |
| BA 5 | 02/2021   | Spiele, ÖG (Gartenamt)     |

BA 4 und BA 5:  
2 Ausschreibungen jeweils 1 Los



# Geplante Baufeldfreigaben

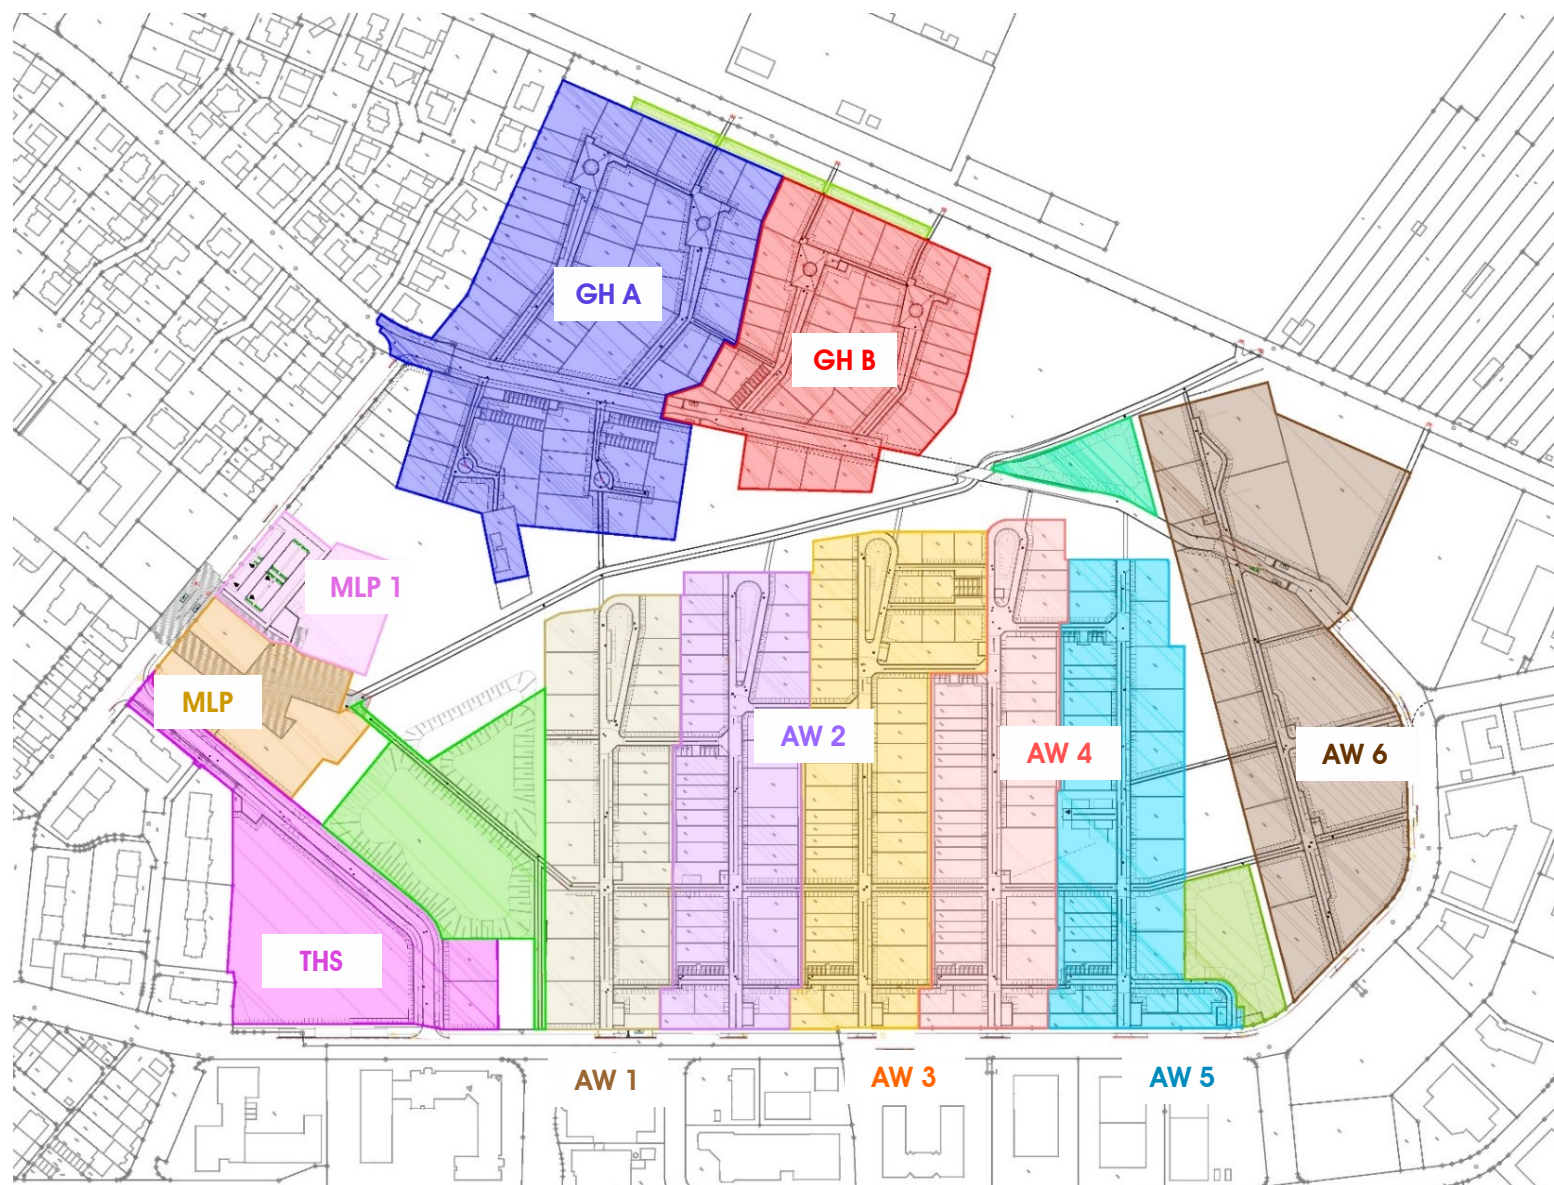

## Bauabschnitt 1

|          |             |
|----------|-------------|
| AW 6     | Freigegeben |
| AW 1     | Freigegeben |
| AW 2     | Freigegeben |
| AW 3     | Freigegeben |
| AW 4     | Freigegeben |
| AW 5     | 03/2022     |
| Ahornweg | 03/2022     |

## Bauabschnitt 2

|       |             |
|-------|-------------|
| THS   | Freigegeben |
| GH A  | Freigegeben |
| GH B  | Freigegeben |
| MLP 1 | Freigegeben |

## Bauabschnitt 3

|     |   |
|-----|---|
| MLP | ? |
|-----|---|





## **FKS - INFRASTRUKTUR**

Ingenieurgesellschaft mbH & Co. KG

Großostheimer Straße 225

63741 Aschaffenburg

+49 6021 3181 0

info@fks-infrastruktur.de



- Projektsteuerung
- Beratung
- Planung
- Bauleitung
- Verkehrsanlagen
- Wasserwirtschaft
- Erschließung
- Geoinformation

[www.fks-infrastruktur.de](http://www.fks-infrastruktur.de)