


Baulinienplan

für die

Hanauer- Straße

von der **Cunibert-**, bis zur **Kolpingstraße**
MÜLLER- MAXIMILIANSTR.

Geändert durch BPl 15/4, in Kraft getreten am 26.07.1996

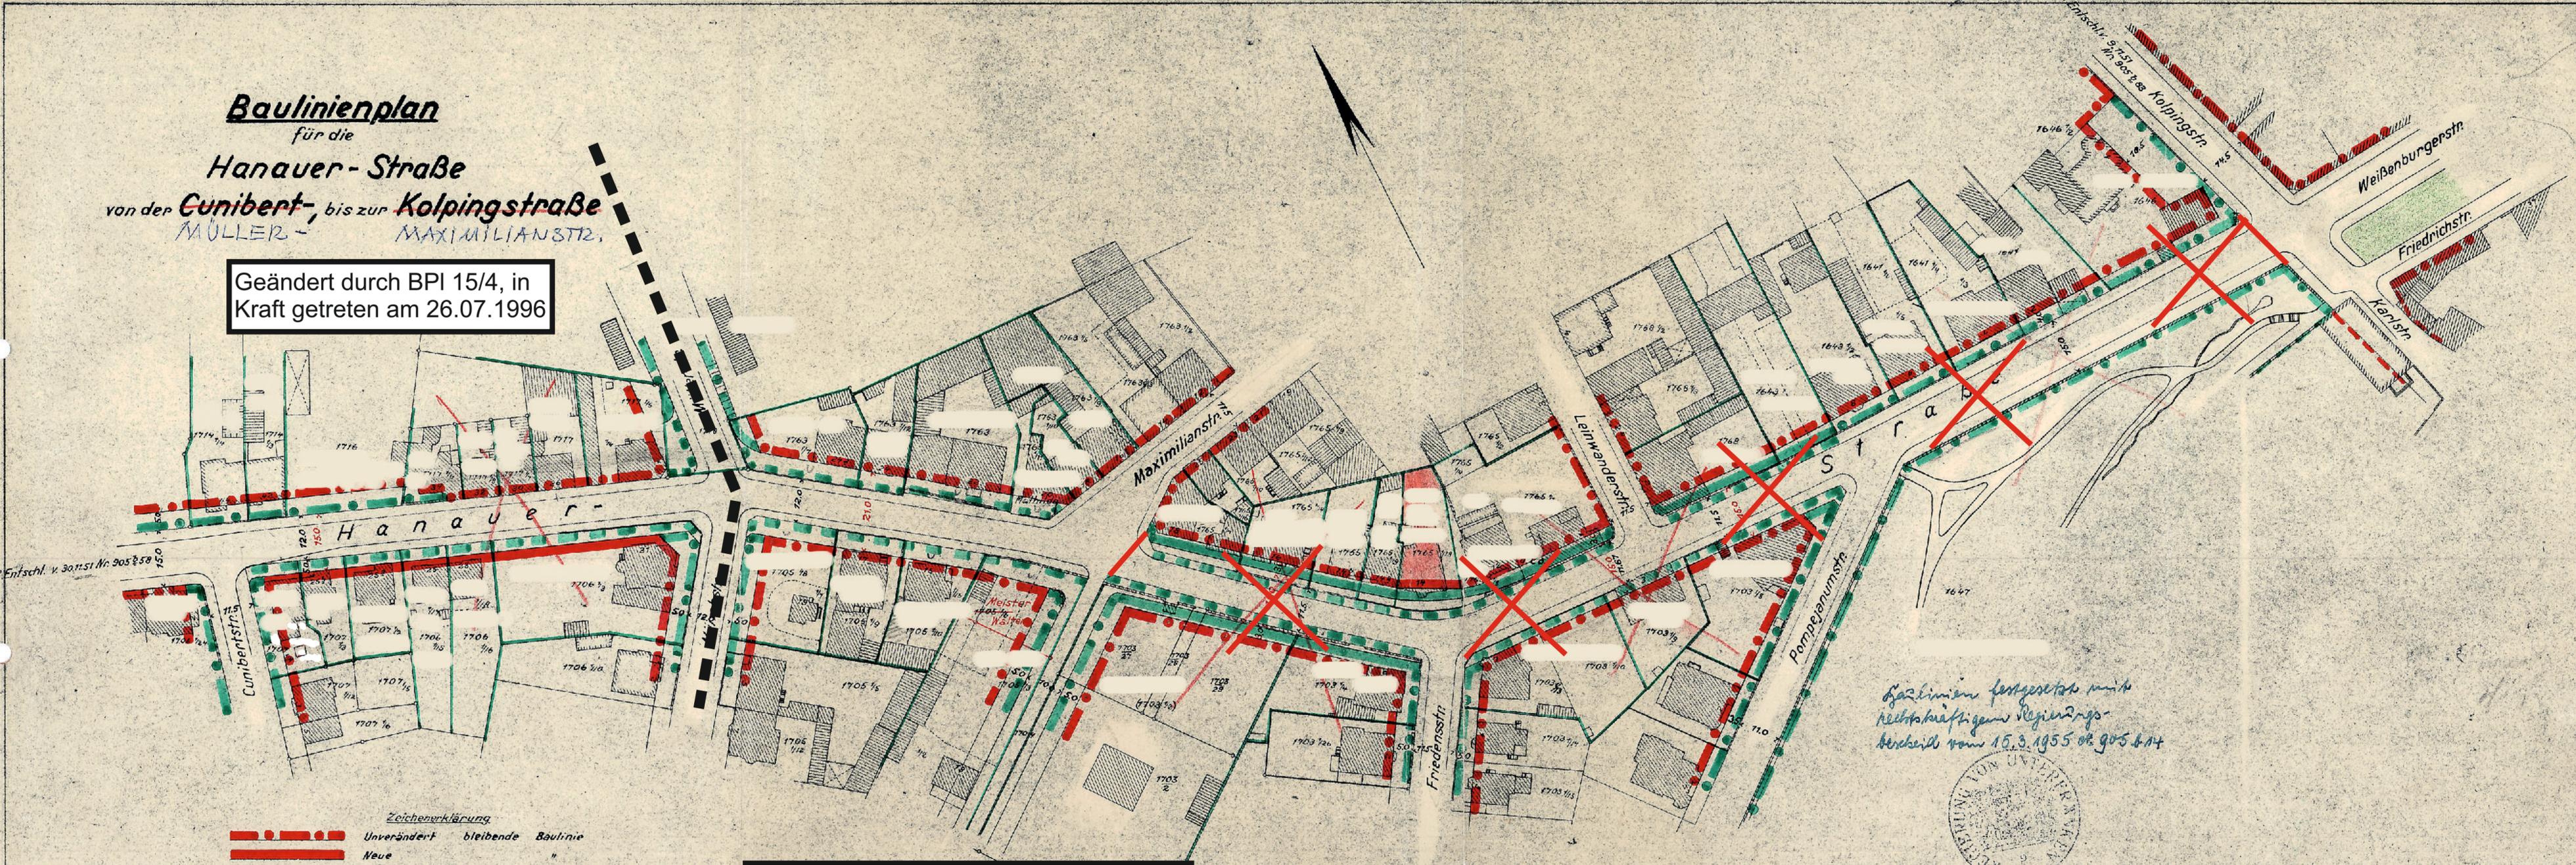

Zeichenerklärung

- Unverändert bleibende Baulinie
- Neue " "
- Unverändert Straßenbegrenzung- u. Vorgartenlinie
- Neue " "
- - - - - Aufzuhebende " "

Abschnitte zwischen Cunibert- und Müller- / Münchstraße sowie zwischen Maximilian- und Kolpingstraße sind gemäß Bescheid der Regierung von Unterfranken vom 15.03.1955 nicht Gegenstand der Baulinienfestsetzung.

Maßstab 1:1000

*Baulinien festgesetzt mit
rechtskräftigem Regierungs-
bescheid vom 15.3.1955 Nr. 905 & 14*



Aschaffenburg im Juli 1950

Der Oberbürgermeister
Müller

Stadtbauamt
Friedrich

Planfertigung
Städt. Vermess. Abt.
Schubert