


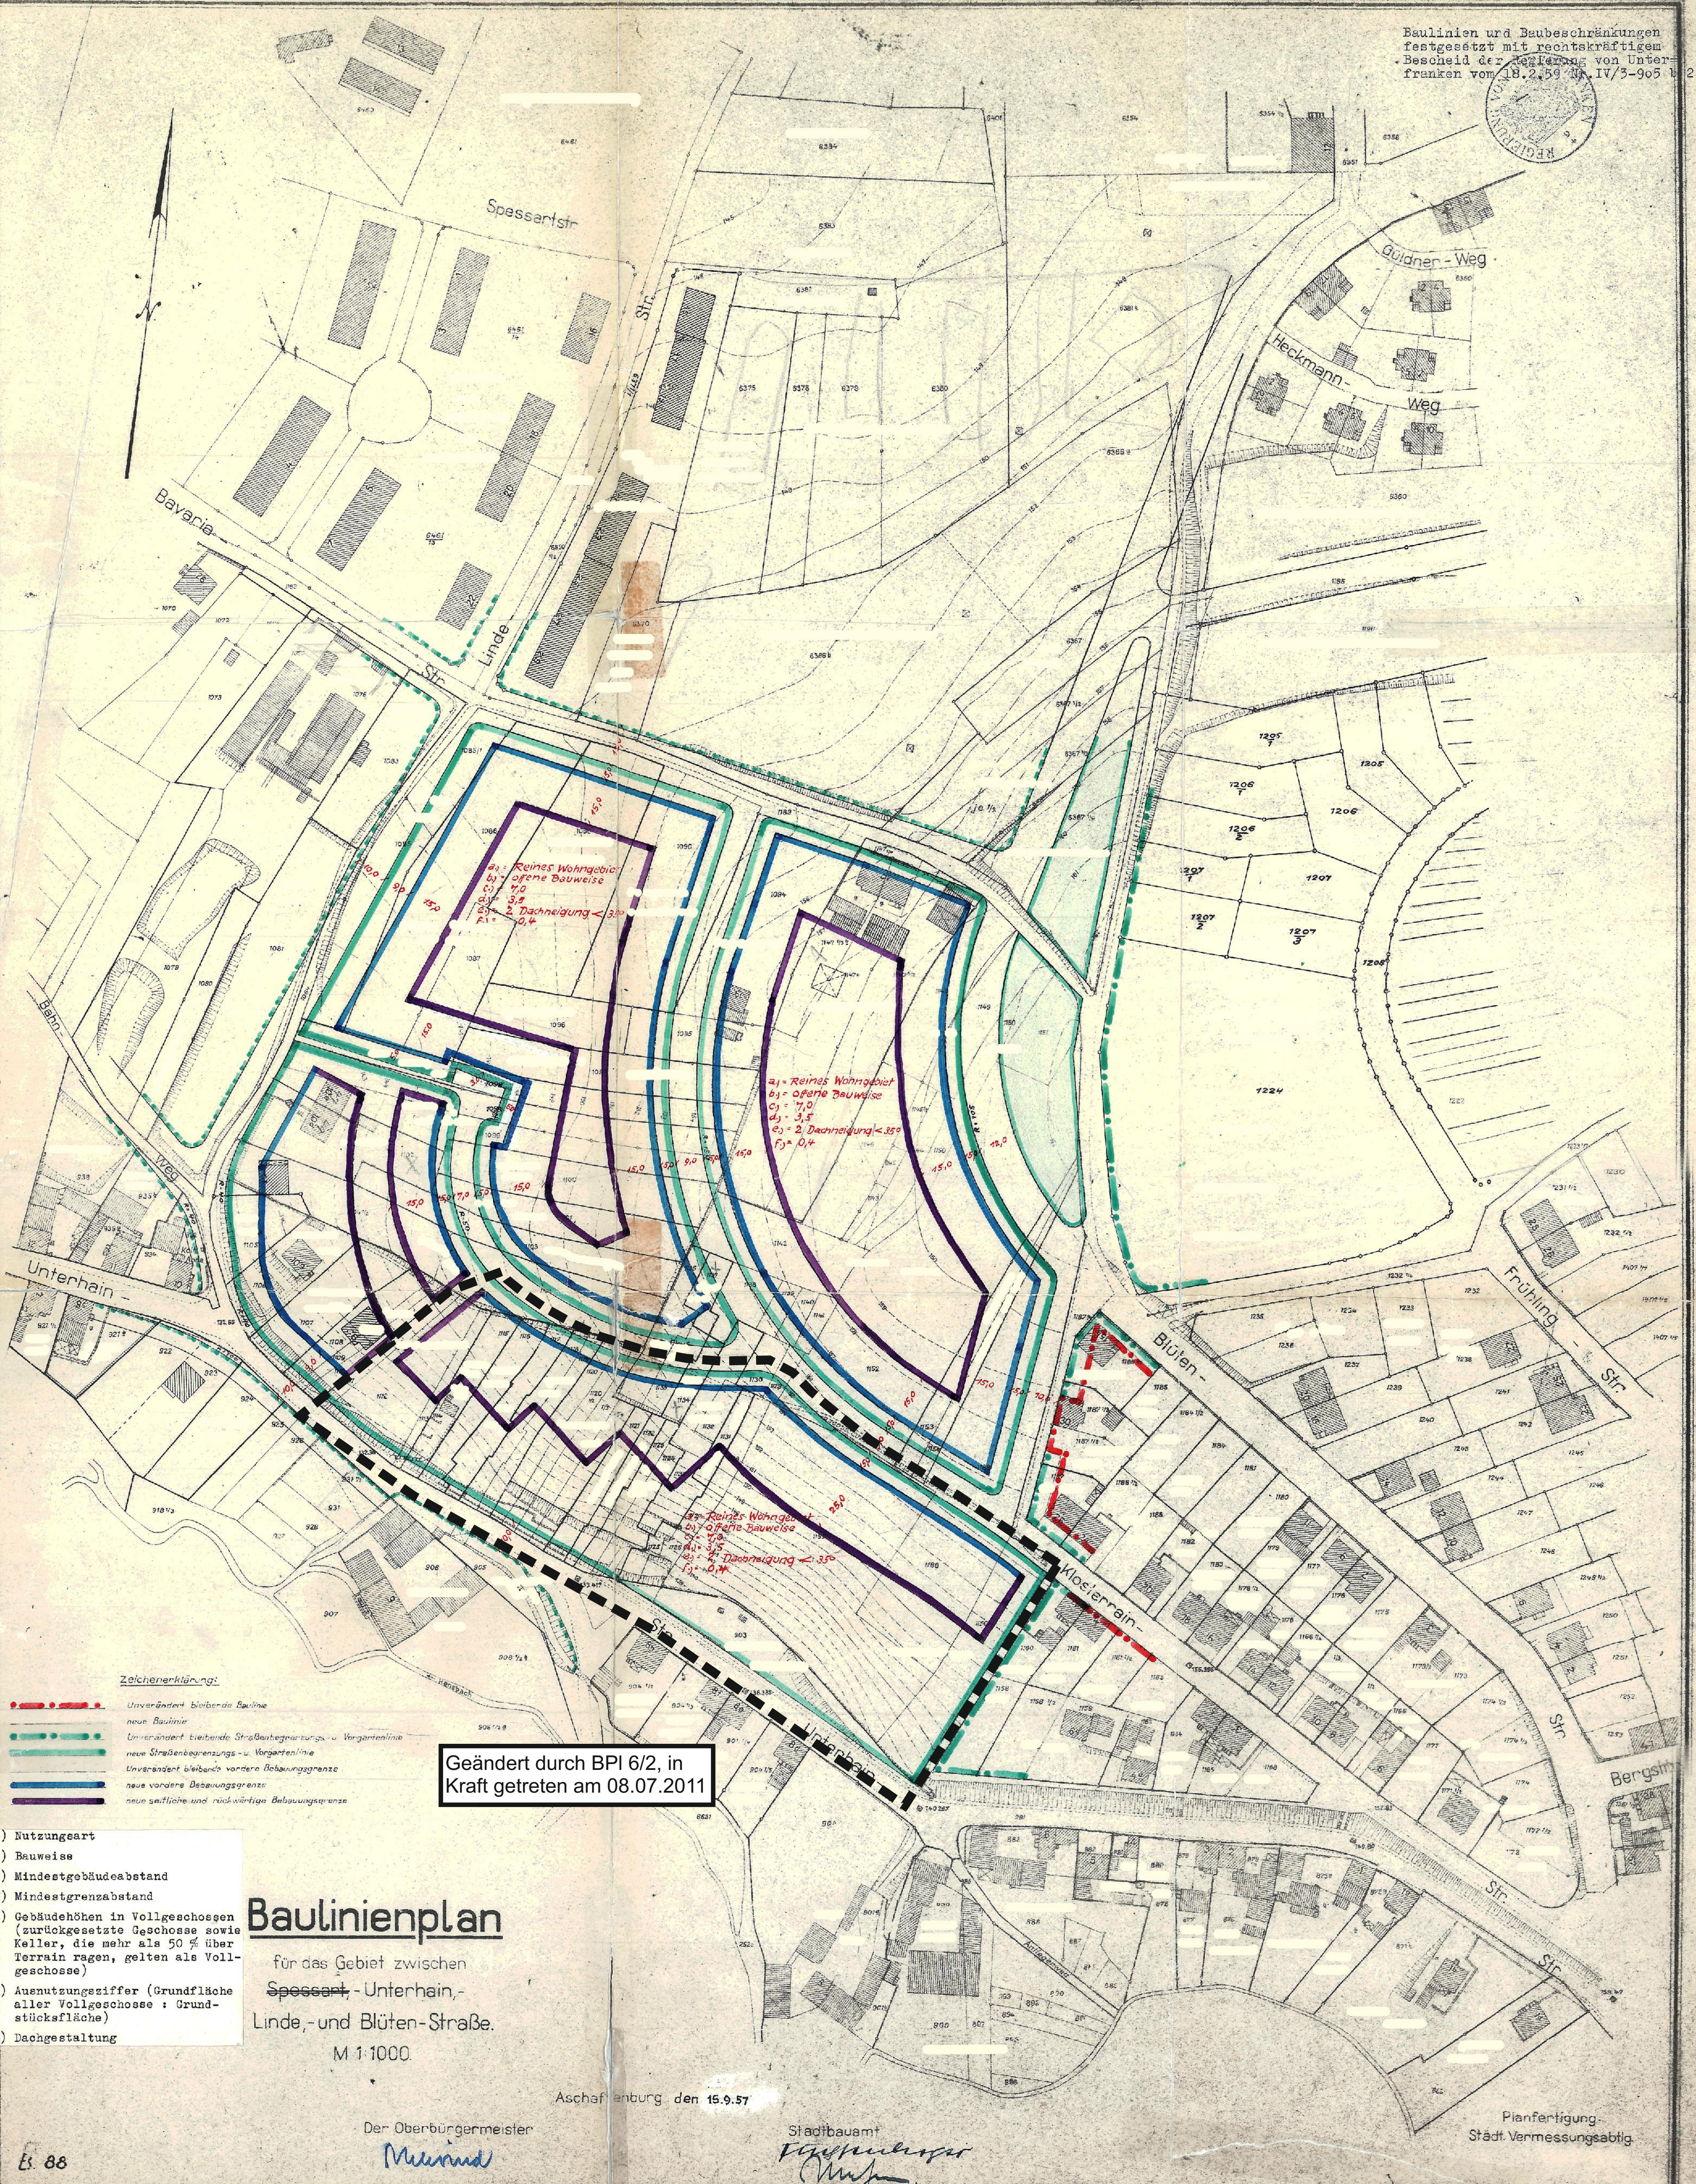

Zeichenerklärung:

- Unverändert bleibende Baulinie
- neue Baulinie
- Unverändert bleibende Straßenbegrenzungslinie u. Vorgartenlinie
- neue Straßenbegrenzungslinie u. Vorgartenlinie
- Unverändert bleibende vordere Bebauungsgrenze
- neue vordere Bebauungsgrenze
- neue seitliche und rückwärtige Bebauungsgrenze

Geändert durch BPl 6/2, in
Kraft getreten am 08.07.2011

- a) Nutzungsart
- b) Bauweise
- c) Mindestgebäudeabstand
- d) Mindestgrenzabstand
- e) Gebäudehöhen in Vollgeschossen (zurückgesetzte Geschosse sowie Keller, die mehr als 50 % über Terrain ragen, gelten als Vollgeschosse)
- f) Ausnutzungsziffer (Grundfläche aller Vollgeschosse : Grundstücksfläche)
- g) Dachgestaltung

Baulinienplan

für das Gebiet zwischen
Spessart-, Unterhain-,
Linde- und Blüten-Straße.

M 1:1000

Aschaffenburg den 15.9.57

Der Oberbürgermeister

Müller

Stadtbauamt

Reichle

Planfertigung
Stadt. Vermessungsabtg.