


	Gehweg vorhanden
	Fußweg Asphalt
	Fußweg Schotterrasen
	Fußweg gemäß Freiflächenplanung Büro DLA
	Bankett
	Graben
	Dammaböschung
	Einschnittböschung
	Einschnittböschung unter Wasserspiegel
	Wasserbausteine im Mörtelbett
	Grünfläche (Gestaltung erfolgt gemäß Freiflächenplanung Büro DLA)
	Abgesenkter Bordstein (Vorstand 1cm)
	Entwässerungsrinne aus Betonformstein
	Grundstückszufahrt
	Bauminsel geplant
	Baum vorhanden

- | | |
|---|--|
|  | Baugrenze |
|  | Standort für Garage |
|  | Wurzelführungsbahn |
|  | Drainage |
|  | Rand Dichtungsschicht |
| SK 77
 | Sinkkasten (Schlammeimer hoch)
mit Anschlussleitung DN 150 PVC, Gefälle $\geq 1\%$
Aufsatz DIN 19794 300 x 500 Puttform Klasse D 400 |
| SK Z-86
 | Sinkkasten (mit Zwischenteil)
mit Anschlussleitung DN 150 PVC, Gefälle $\geq 1\%$
Aufsatz DIN 19794 300 x 500 Puttform Klasse D 400 |
| SK K-xx
 | Sinkkasten (Schlammeimer kurz)
mit Anschlussleitung DN 150 PVC, Gefälle $\geq 1\%$
Aufsatz DIN 19794 300 x 500 Puttform Klasse D 400 |
| SK-Q 70
 | Sinkkasten mit Anschlussleitung DN 150 PVC, Gefälle $\geq 1\%$
Aufsatz DIN 19794 300 x 500
Puttform Klasse D 400 |
|  | Tiefpunkt / Hochpunkt |
|  | Revisionsschacht Rigolenspeicher |
|  | Fließrichtung Graben |
| D
 | Durchlass mit Nummer |
|  | geplante Höhe |

23S0150 Ø 117 45 S 169 12	Schmutzwasserkanal geplant Schachtbezeichnung Deckelbohle Schachthöhe IA (xx xm) = innenliegender Absturz (Höhe) SH (xx xm) = Schwanenhals (Höhe)
23M0143 Ø 117 27 S 168 40	Dimension Rohrleitung, Material Längs Rohrleitung Gefälle Rohrleitung Schmutzwasserhaushaltsanschluss (SW-WA) DN 150 STZ Hochlast Gefälle $\geq 1 : 150 \nlessgtr \geq 0,7 \%$
23R0143 Ø 117 27 S 168 40	Regenwasserkanal geplant Schachtbezeichnung Deckelbohle Schachthöhe Zusatzzifro IA (xx xm) = innenliegender Absturz (Höhe) SH (xx xm) = Schwanenhals (Höhe)
300 STZ Ø 163 72 S 232 36	Dimension Rohrleitung, Material (STZ bei DN ≤ 500 ; SB bei DN > 500) Längs Rohrleitung Gefälle Rohrleitung Regenwasserhaushaltsanschluss (RW-WA) DN 150 PVC Gefälle $\geq 1 : 150 \nlessgtr \geq 0,7 \%$
23M0940 Ø 163 72 S 160 29	Mischwasserkanal Bestand Schachtbezeichnung Deckelbohle Schachthöhe
23R0310 Ø 163 72 S 160 29	Regenwasserkanal Bestand Schachtbezeichnung Deckelbohle Schachthöhe
23R0310 Ø 163 72 S 160 29	Regenwasserkanal Bestand Schachtbezeichnung Deckelbohle Schachthöhe
LS xx LS xx	Rückbau Bezeichnung Längsschnitt RW Bezeichnung Längsschnitt SW

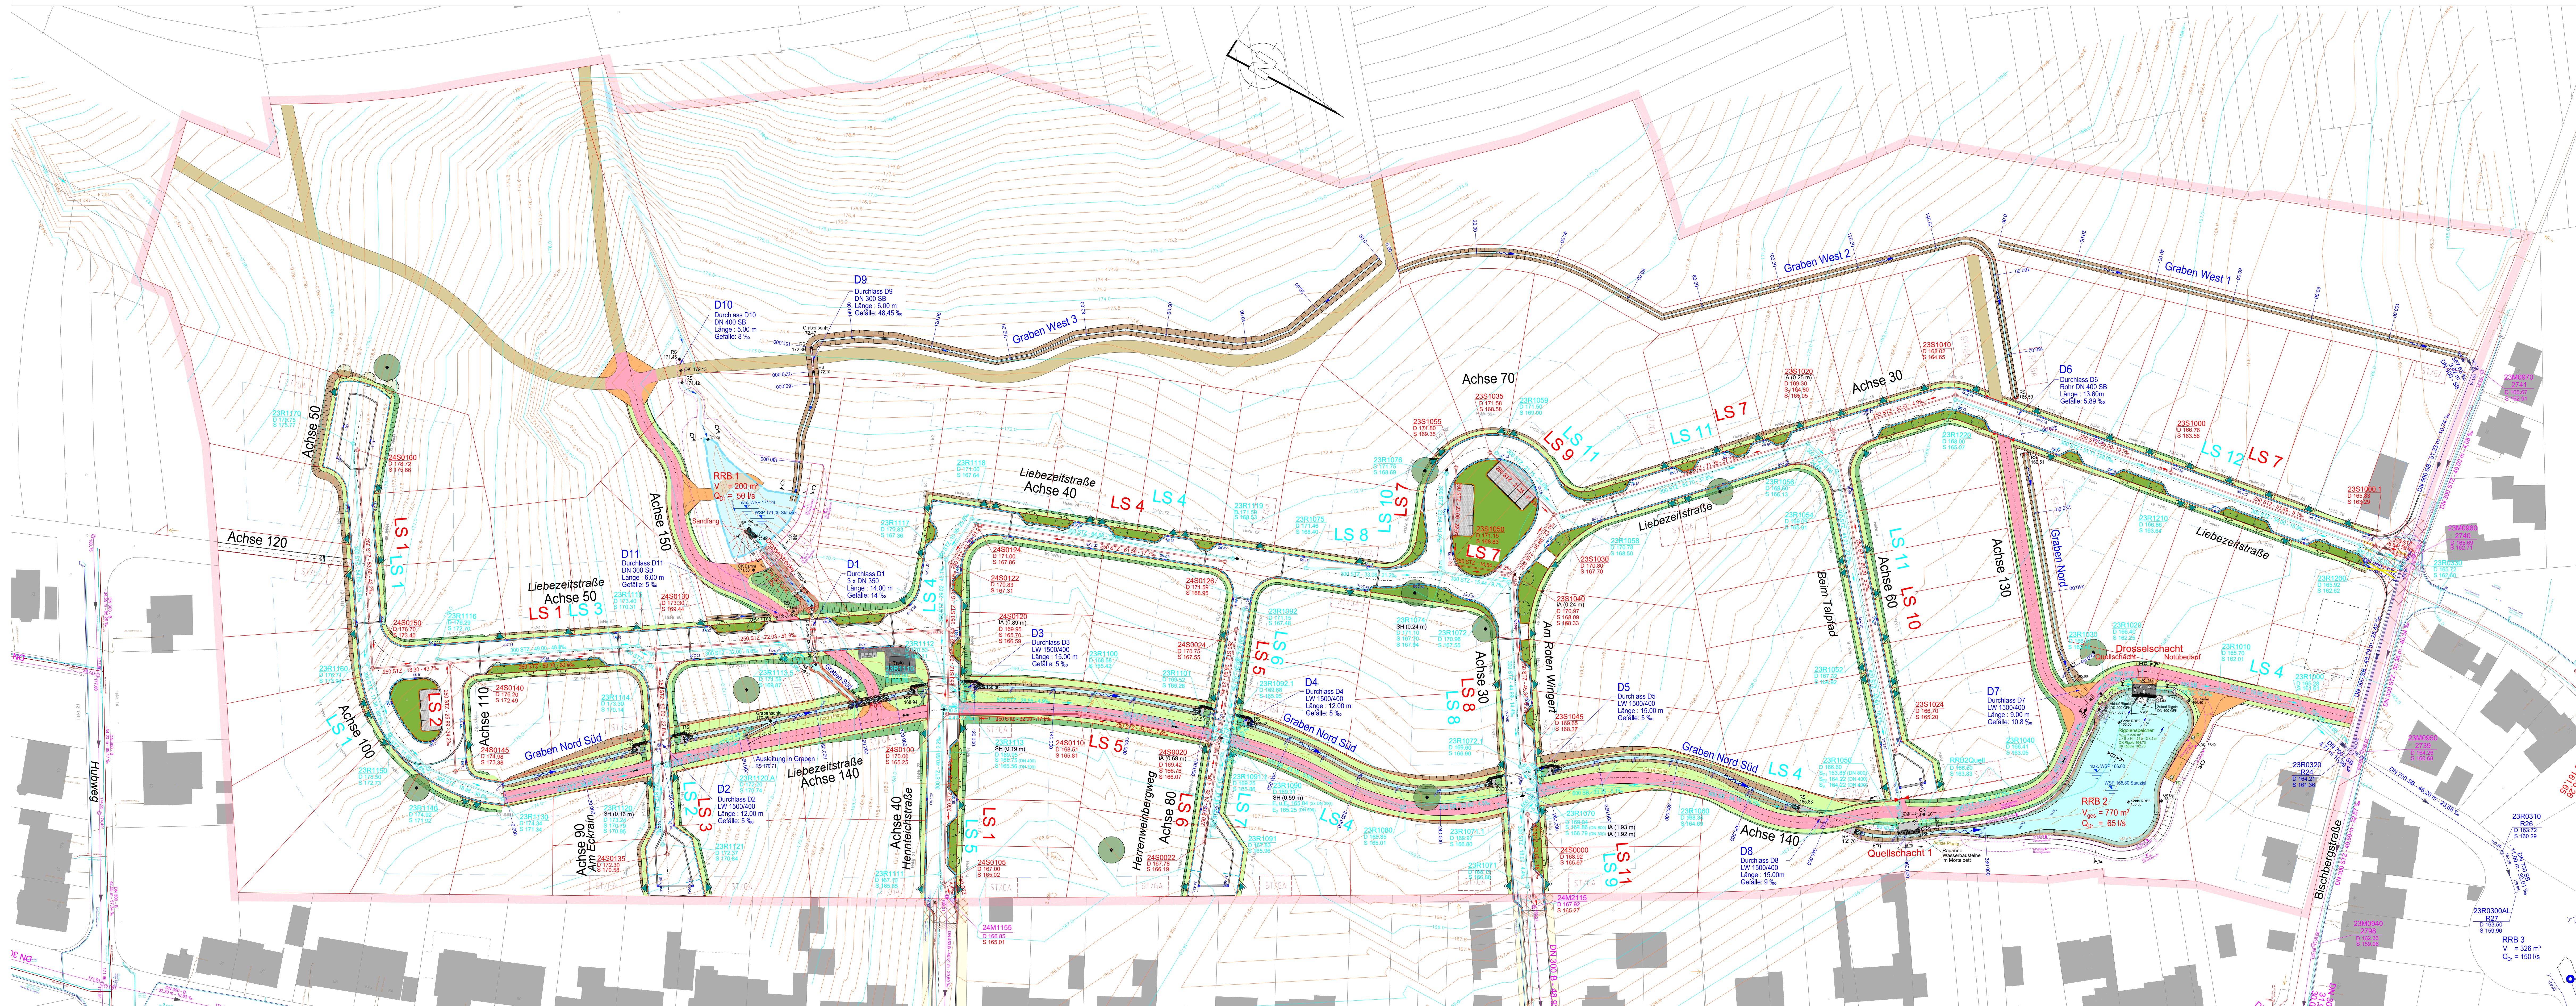

A	Anpassungen gemäß LV	14.11.2019	FR
Index	Änderung	Datum	Name

STADT ASCHAFFENBURG

INGENIEURGEMEINSCHAFT Baugebiet Rotäcker

DIE LANDSCHAFTSARCHITEKTEN
Ulrich · Bartholdi · Ing. Gölz

Erschließung Baugebiet Rotäcker Kanalisation

Lageplan Kanalisation

ANLAGE NR.:
K100

PROJEKTNUMMER:	7.6003-E-18	MAßSTAB:	DER AUFTRAGGEBER:
SACHBEARBEITER:	Klöse/Schirmer	1 : 500	
GEZEICHNET:	Klöse/Puscholt		
GEPRÜFT:			
GEFERTIGT:		PLANSTAND:	
LÄNGENREIßBILD IM:		14.10.2019	
	OKTOBER 2019		