





	STADT ASCHAFFENBURG
	Amt für Stadtplanung und Klimamanagement Parkregelung Rotäckerstraße
Markierungsplan Maßstab 1:250	Planzeichner: Wandres Sachbearbeiter: Büttner Datum: 25.02.2025

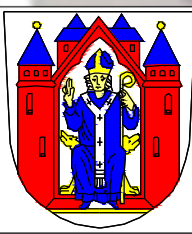

STADT
ASCHAFFENBURG

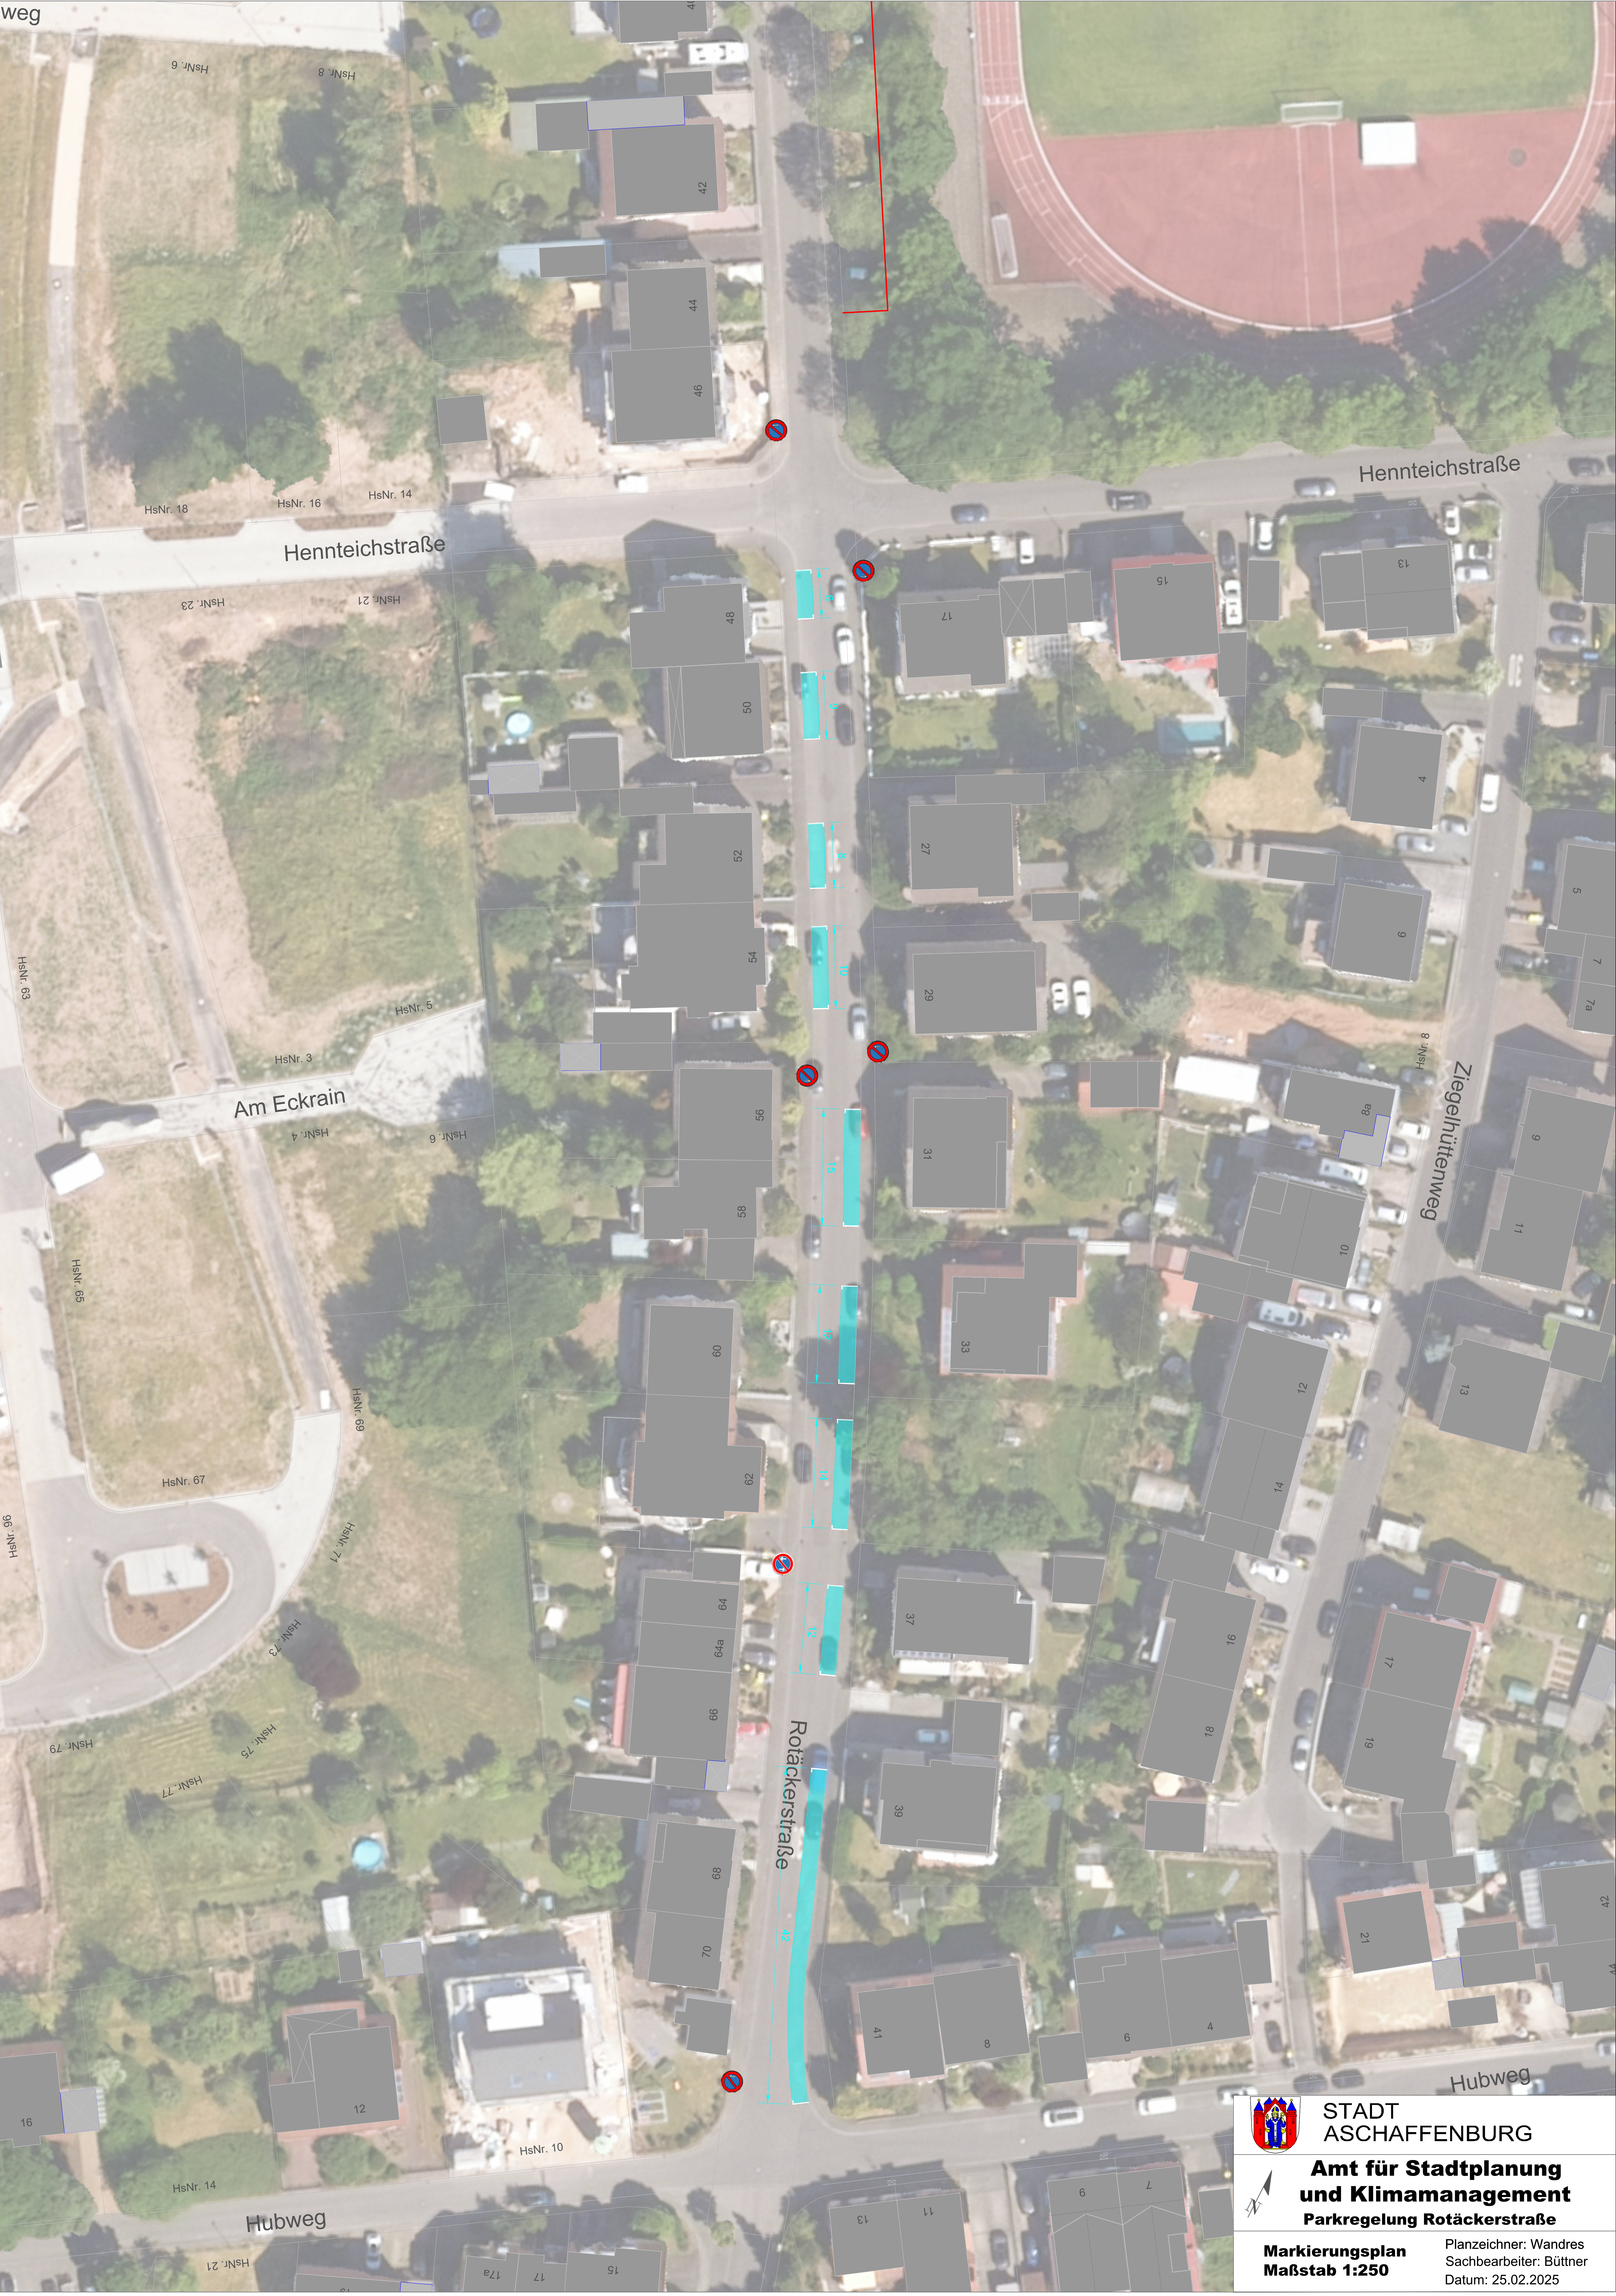

**Amt für Stadtplanung
und Klimamanagement**
Parkregelung Rotäckerstraße

**Markierungsplan
Maßstab 1:250**

Planzeichner: Wandres
Sachbearbeiter: Büttner
Datum: 25.02.2025